Границы зон с особыми условиями использования территории.

Вариант 1.

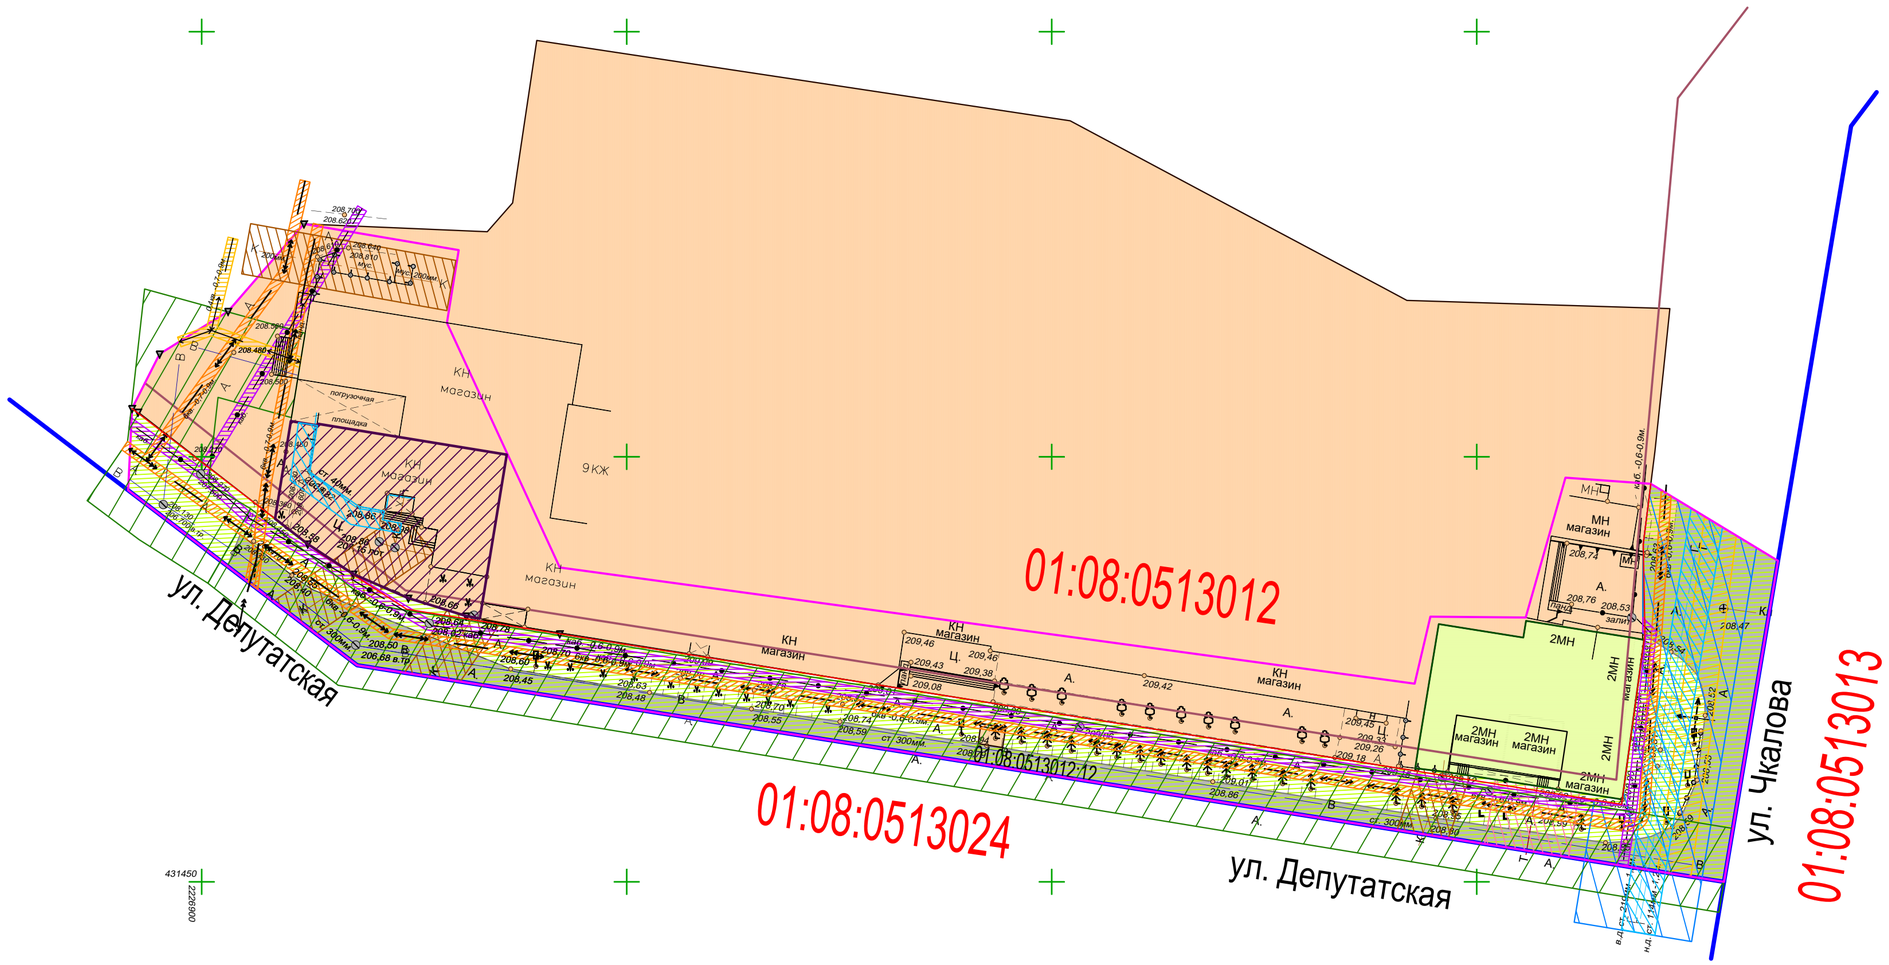

Условные обозначения:

- Элемент планировочной структуры
- Граница проектирования
- Красные линии, утверждённые в проекте межевания от 21.08.2007
- Красные линии, утверждаемые в данном проекте межевания
- Линии отступа от красных линий
- Земельные участки, стоящие на государственном кадастровом учёте
- Земельный участок ЗУ1
- Земельный участок ЗУ2
- Территория общего пользования
- Существующая дорога, обеспечивающая доступ к земельным участкам

Инженерные коммуникации:

- Существующие ЛЭП, 0.4 кВ
- Существующие высоковольтные электрокабели, 6 кВ
- Существующие кабели связи
- Существующий подземный теплопровод
- Существующие подземные газопроводы высокого и низкого давления
- Существующая канализация
- Существующий водопровод

ЗОУИТ:

- Охранная зона существующих ЛЭП, 0.4 кВ, 2.0 м
- Охранная зона существующих высоковольтных электрокабелей, 6.0 кВ, 0.6 м
- Охранная зона существующих кабелей связи, 0.6 м
- Охранная зона сущуствующих теплосетей, 5.0 м
- Охранная зона существующего газопровода, 2.0 м
- Охранная зона существующего газопровода, 2.0 м
- Охранная зона сущуствующего водопровода, 5.0 м
- Охранная зона существующей канализации, 3.0 м

Примечания:

1. Объекты капитального строительства федерального, регионального и местного значения отсутствуют.
2. Зоны для размещения объектов культурного значения на проектируемой территории отсутствуют.
3. Границы публичных сурвитутов на проектируемой территории отсутствуют.
4. Территория проектирования полностью расположена в границах приаэродромной территории, в соответствии с Генпланом..

Изм.	Кол.уч.	Лист	№док.	Подпись	Дата	Т2.ПЗ.ГЧ.ГП-3			
						Документация по внесению изменений в проект межевания территории МКР-1, ограниченной улицами Юннатов, Депутатская, Чкалова, Димитрова, утвержденный распоряжением Администрации муниципального образования "Город Майкоп" от 21.08.2007 №4547-р, в отношении ее южной части			
ГИП		Новиков Ю.О.				Материалы по обоснованию	Стадия	Лист	Листов
Разраб.		Косицкая Н. С.					П	3	7
						Границы зон с особыми условиями использования территории, М 1:500	ИП Новиков Ю. О.		