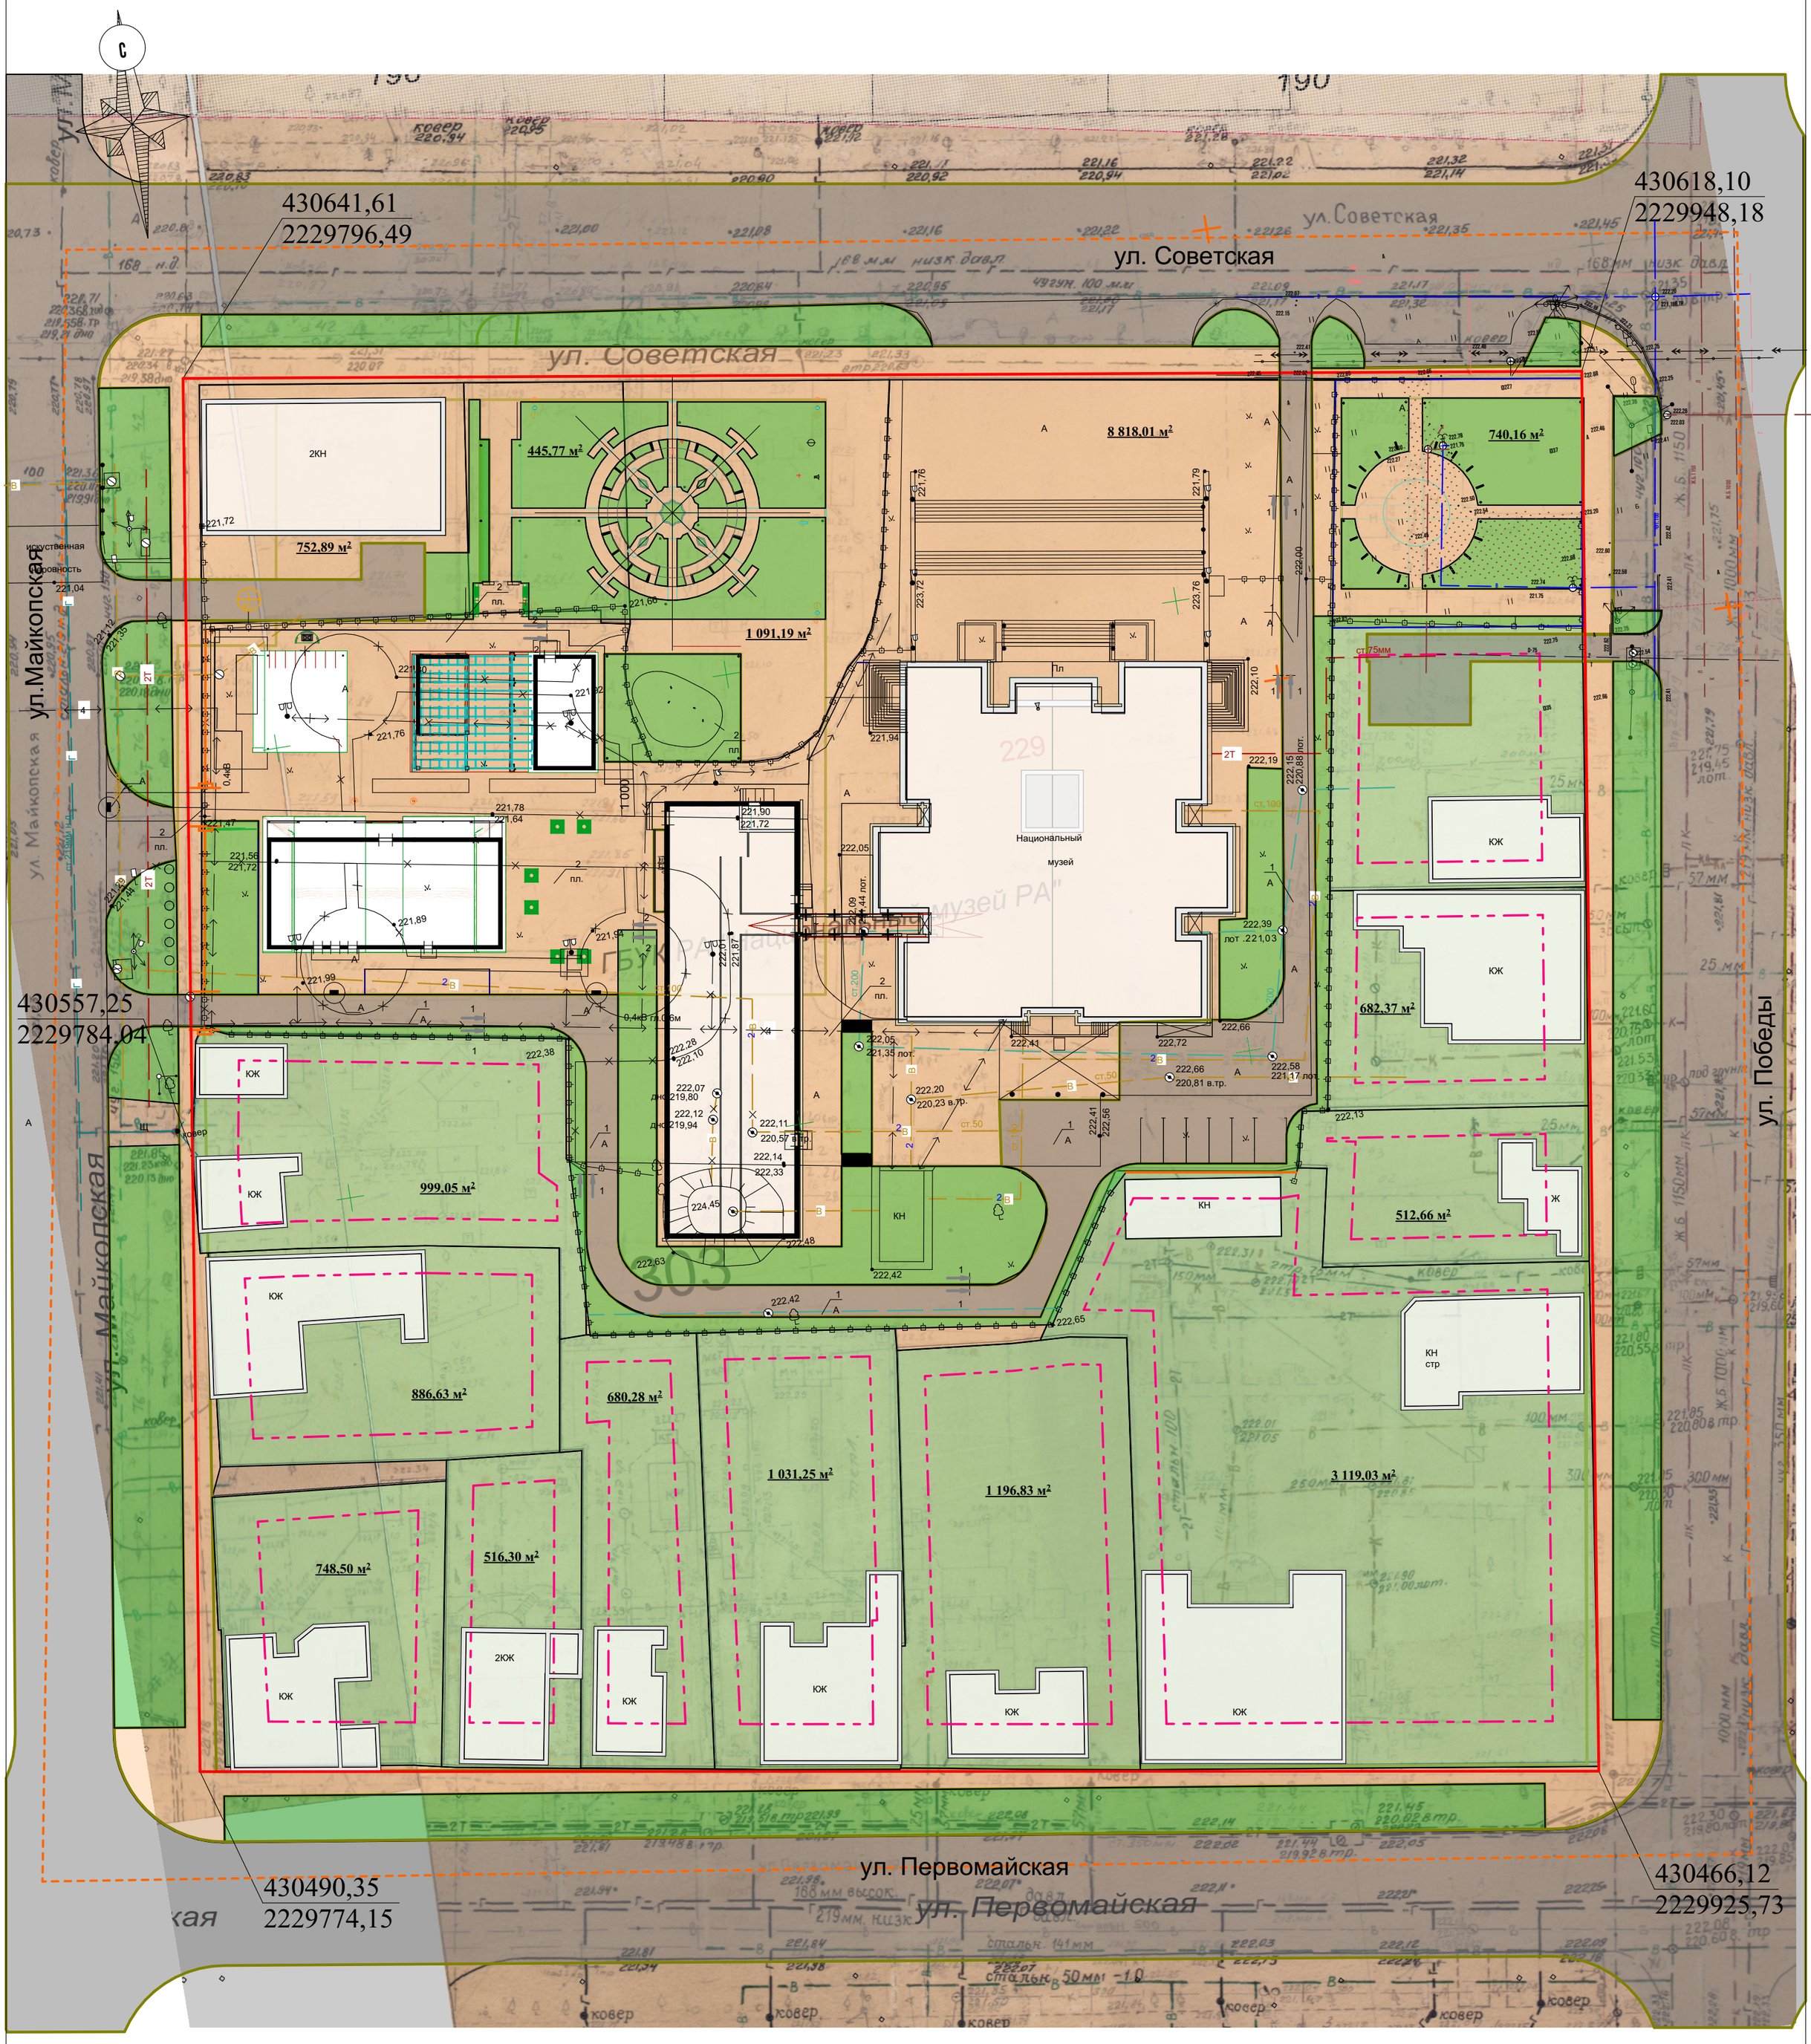

УСЛОВНЫЕ ОБОЗНАЧЕНИЯ

Услов. обознач.	Наименование	Услов. обознач.	Наименование
	Земельные участки стоящие на кадастровом учете		Озеленение
	Красная линия		Дороги, проезжая часть
	Границы зон планируемого размещения объектов капитального строительства		Тротуары
	Границы существующих и планируемых элементов планировочной структуры	1253 м2	Площадь земельного участка

Изм.	Кол.уч.	Лист	№Док.	Подп.	Дата	ГП			
						Документация по планировке территории (проект планировки территории) кадастрового квартала 01:08:0507070, ограниченного улицами Победы Первомайской, Майкопской, Советской в городе Майкопе.			
						Основная часть Проект планировки	Стадия	Лист	Листов
							П	2	
ГАП		Шумафова							
Зам. рук.		Шумафова							
Выполнил		Литвинова				Чертеж планировки М 1:500	УАиГ "МО Город Майкоп"		