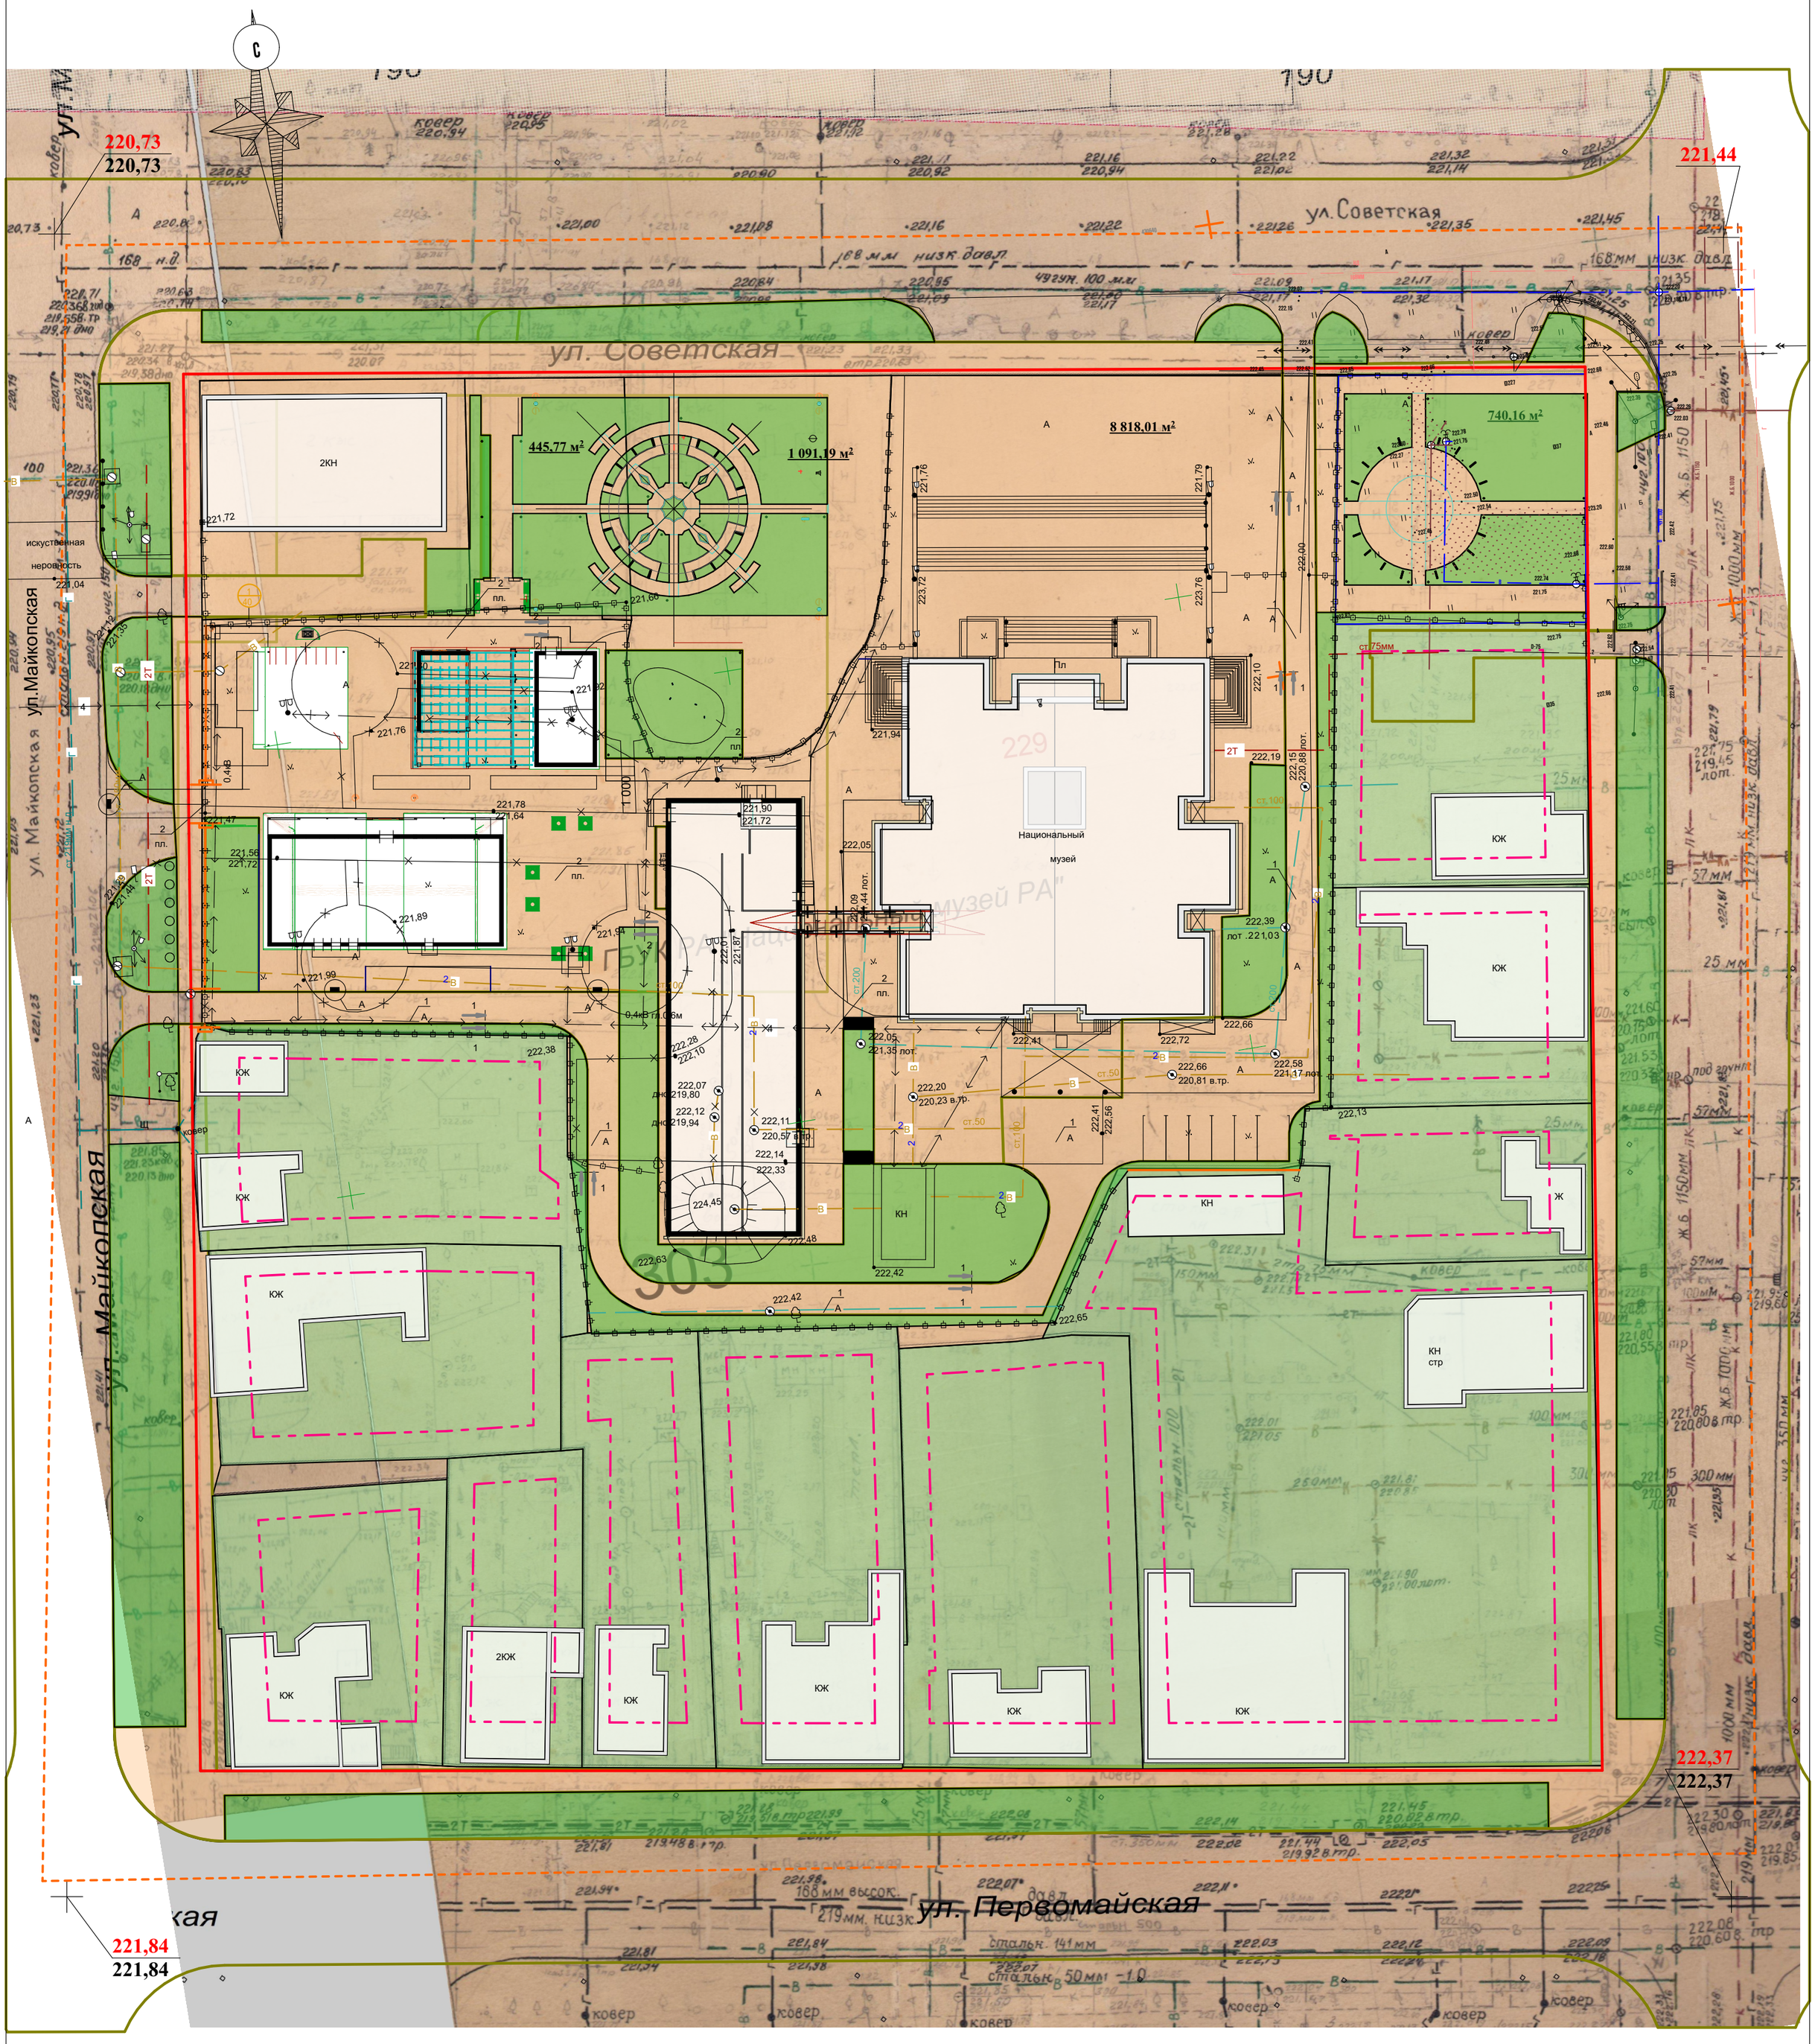

Услов. обознач.	Наименование	Услов. обознач.	Наименование
	Земельные участки		Границы зон планируемого размещения объектов капитального строительства
←—○—→	Опоры электропередач		Границы существующих элементов планировочной структуры
	Тротуар	+	Точка перелома
	Озеленение	210,46 / 210,46	Проектная /красная/ отметка Отметка земли /черная/
0,004 / 100,0	Уклон в тысячных Расстояние в метрах		
	Красная линия		

Изм.	Кол.уч.	Лист	№Док.	Подп.	Дата	ГП			
						Документация по планировке территории (проект планировки территории) кадастрового квартала 01:08:0507070, ограниченного улицами Победы Первомайской, Майкопской, Советской в городе Майкопе.			
ГАП		Шумафова				Обоснование Проект планировки	Стадия	Лист	Листов
							П	8	
Зам. рук.		Шумафова							
Выполнил		Литвинова				Схема вертикальной планировки и инженерной подготовки территории	УАиГ "МО Город Майкоп"		