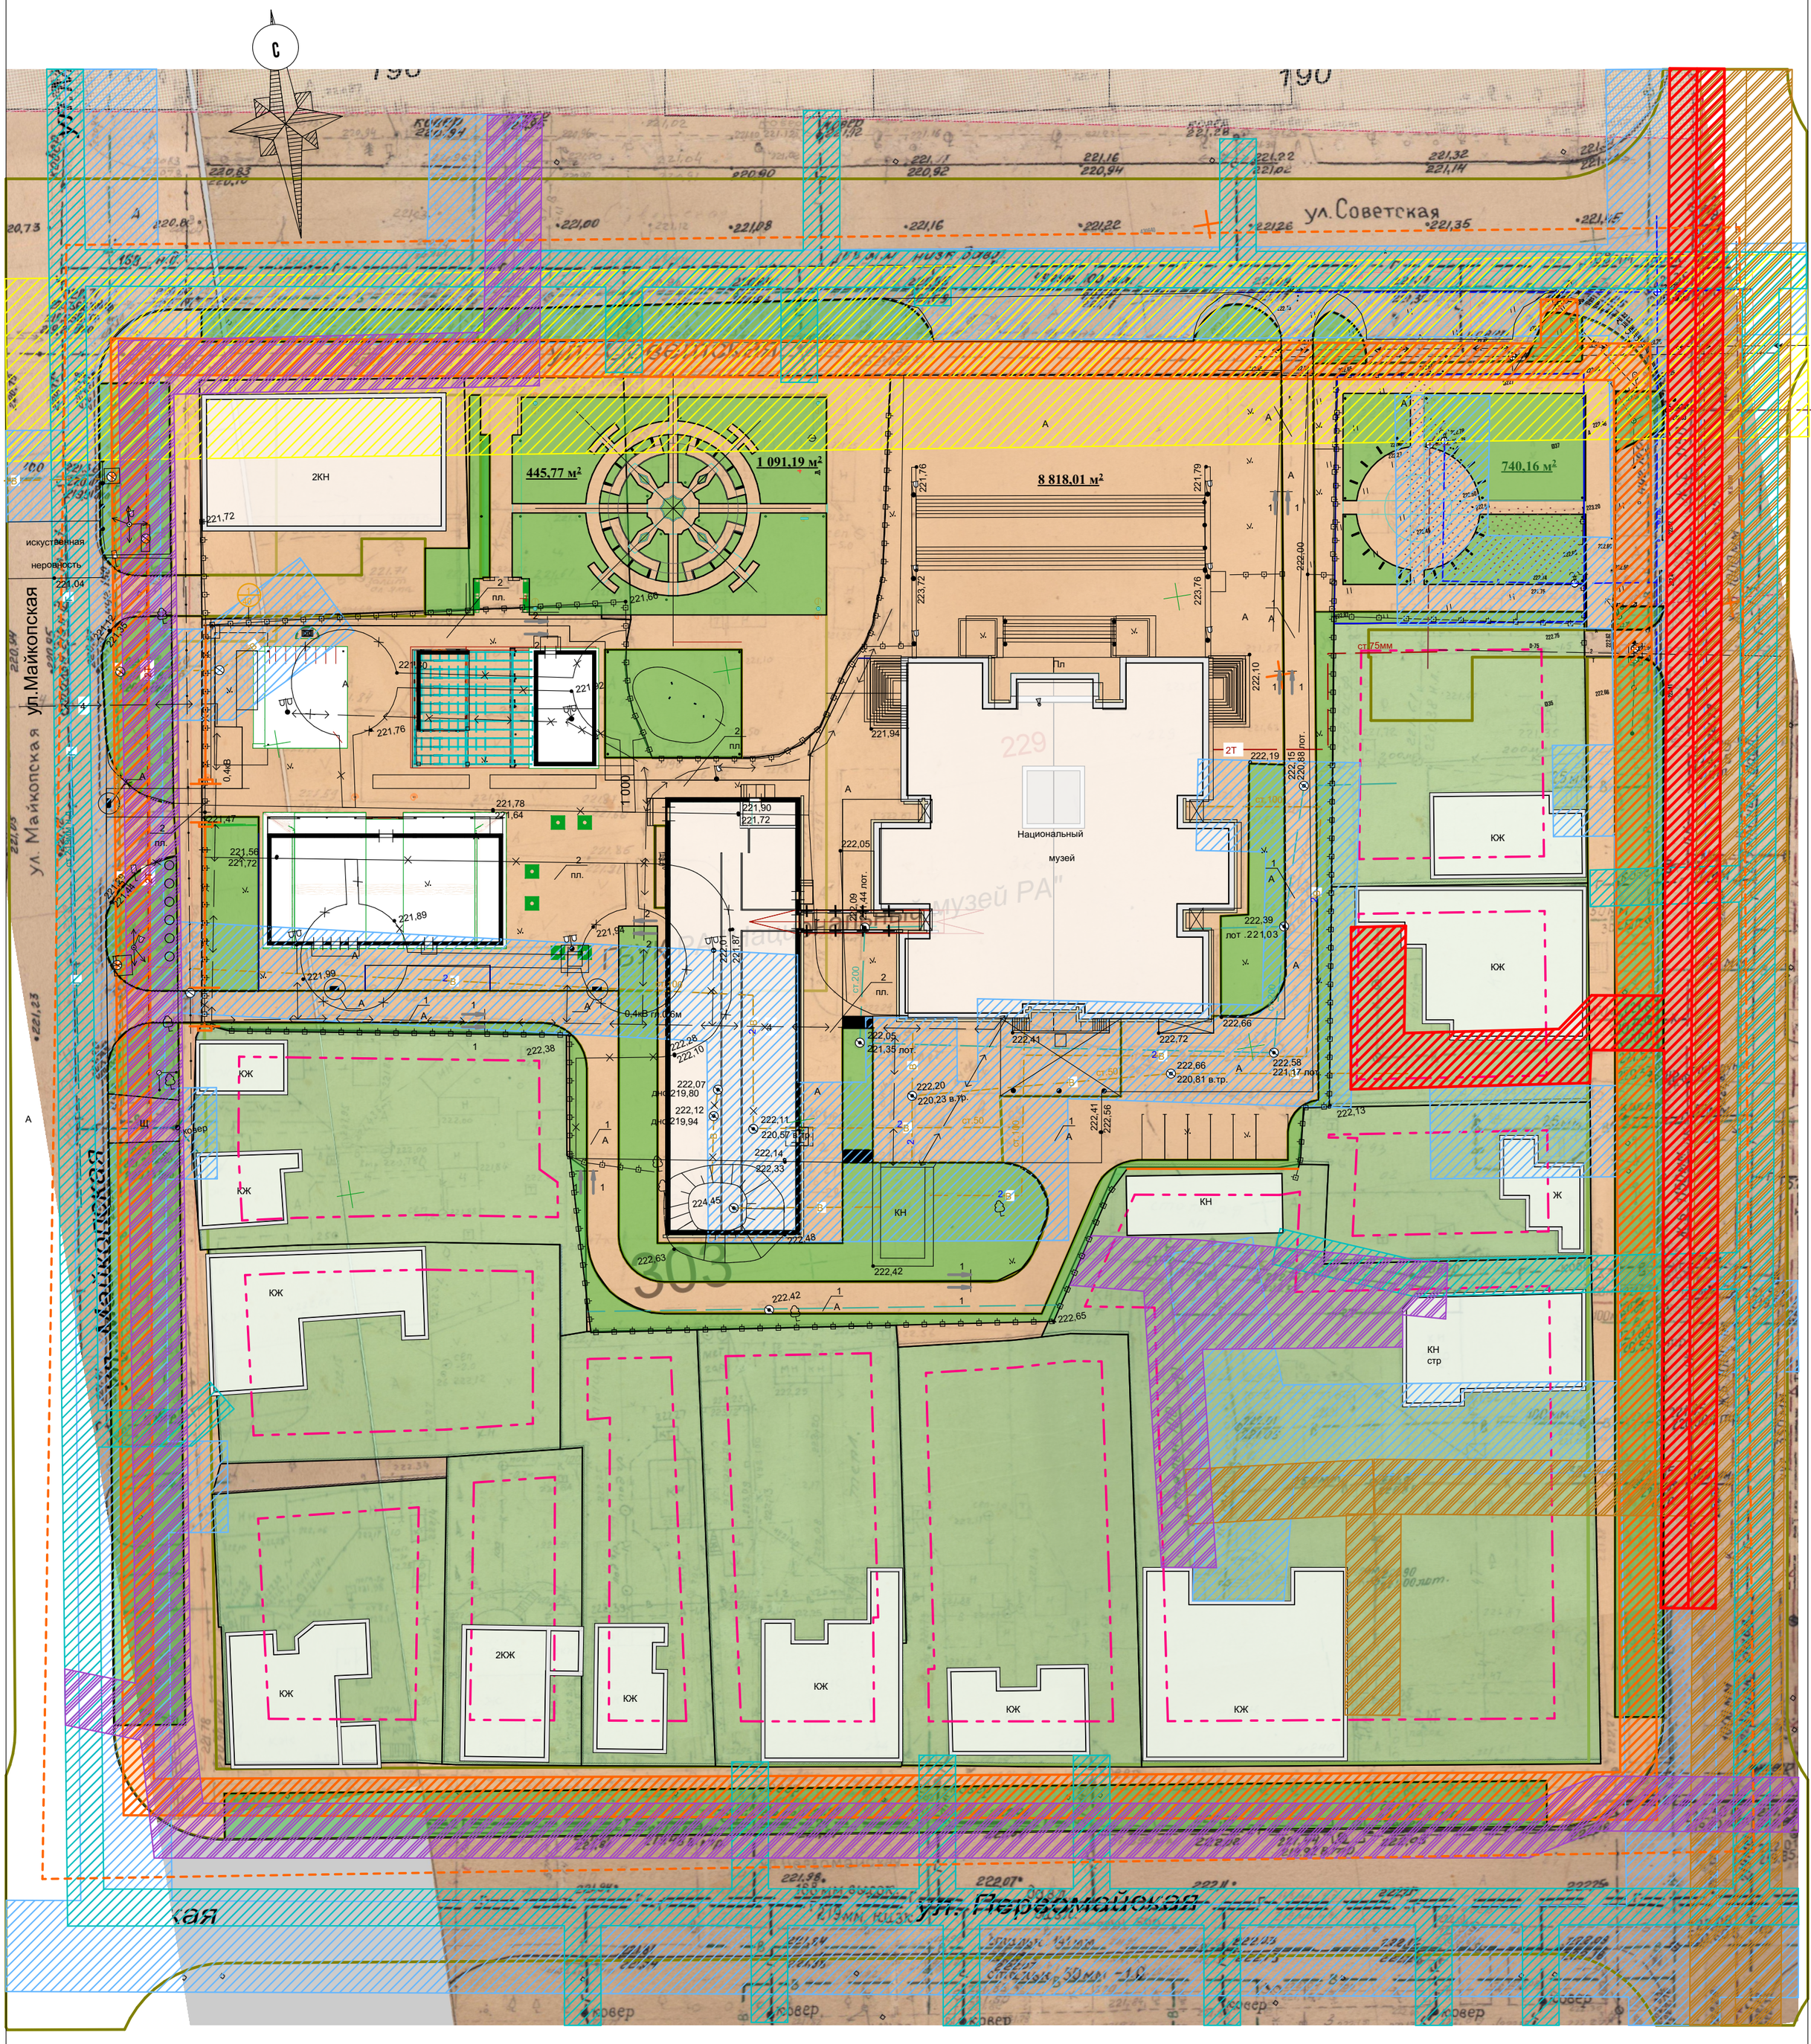

Примечание:
Территория пректирования полностью расположена в границах приаэродромной территории и в границах второго пояса зоны санитарной охраны Гавердовского артводозабора.

УСЛОВНЫЕ ОБОЗНАЧЕНИЯ

Услов. обознач.	Наименование	Услов. обознач.	Наименование
	Земельные участки		Охранная зона теплотрассы 5,0 м
←○→	Опоры электропередач		Охранная зона канализации 3,0 м
	Охранная зона ЛЭП 2,0 м		Охранная зона ливневой канализации 3,0 м
	Охранная зона ЛЭП 6 кв. 10,0 м		Границы существующих элементов планировочной структуры
	Охранная зона водопровода 5,0 м		Границы зон планируемого размещения объектов капитального строительства
	Охранная зона газопровода н.д. 2,0 м		

						ГП
						Документация по планировке территории (проект планировки территории) кадастрового квартала 01:08:0507070, ограниченного улицами Победы Первомайской, Майкопской, Советской в городе Майкопе.
Изм.	Кол.уч.	Лист	№Док.	Подп.	Дата	
ГАП		Шумафова				Обоснование Проект планировки
Зам. рук.		Шумафова				
Выполнил		Литвинова				Схема зон с особыми условиями использования территории. М 1:500

Стадия	Лист	Листов
П	5	

УАиГ "МО Город Майкоп"