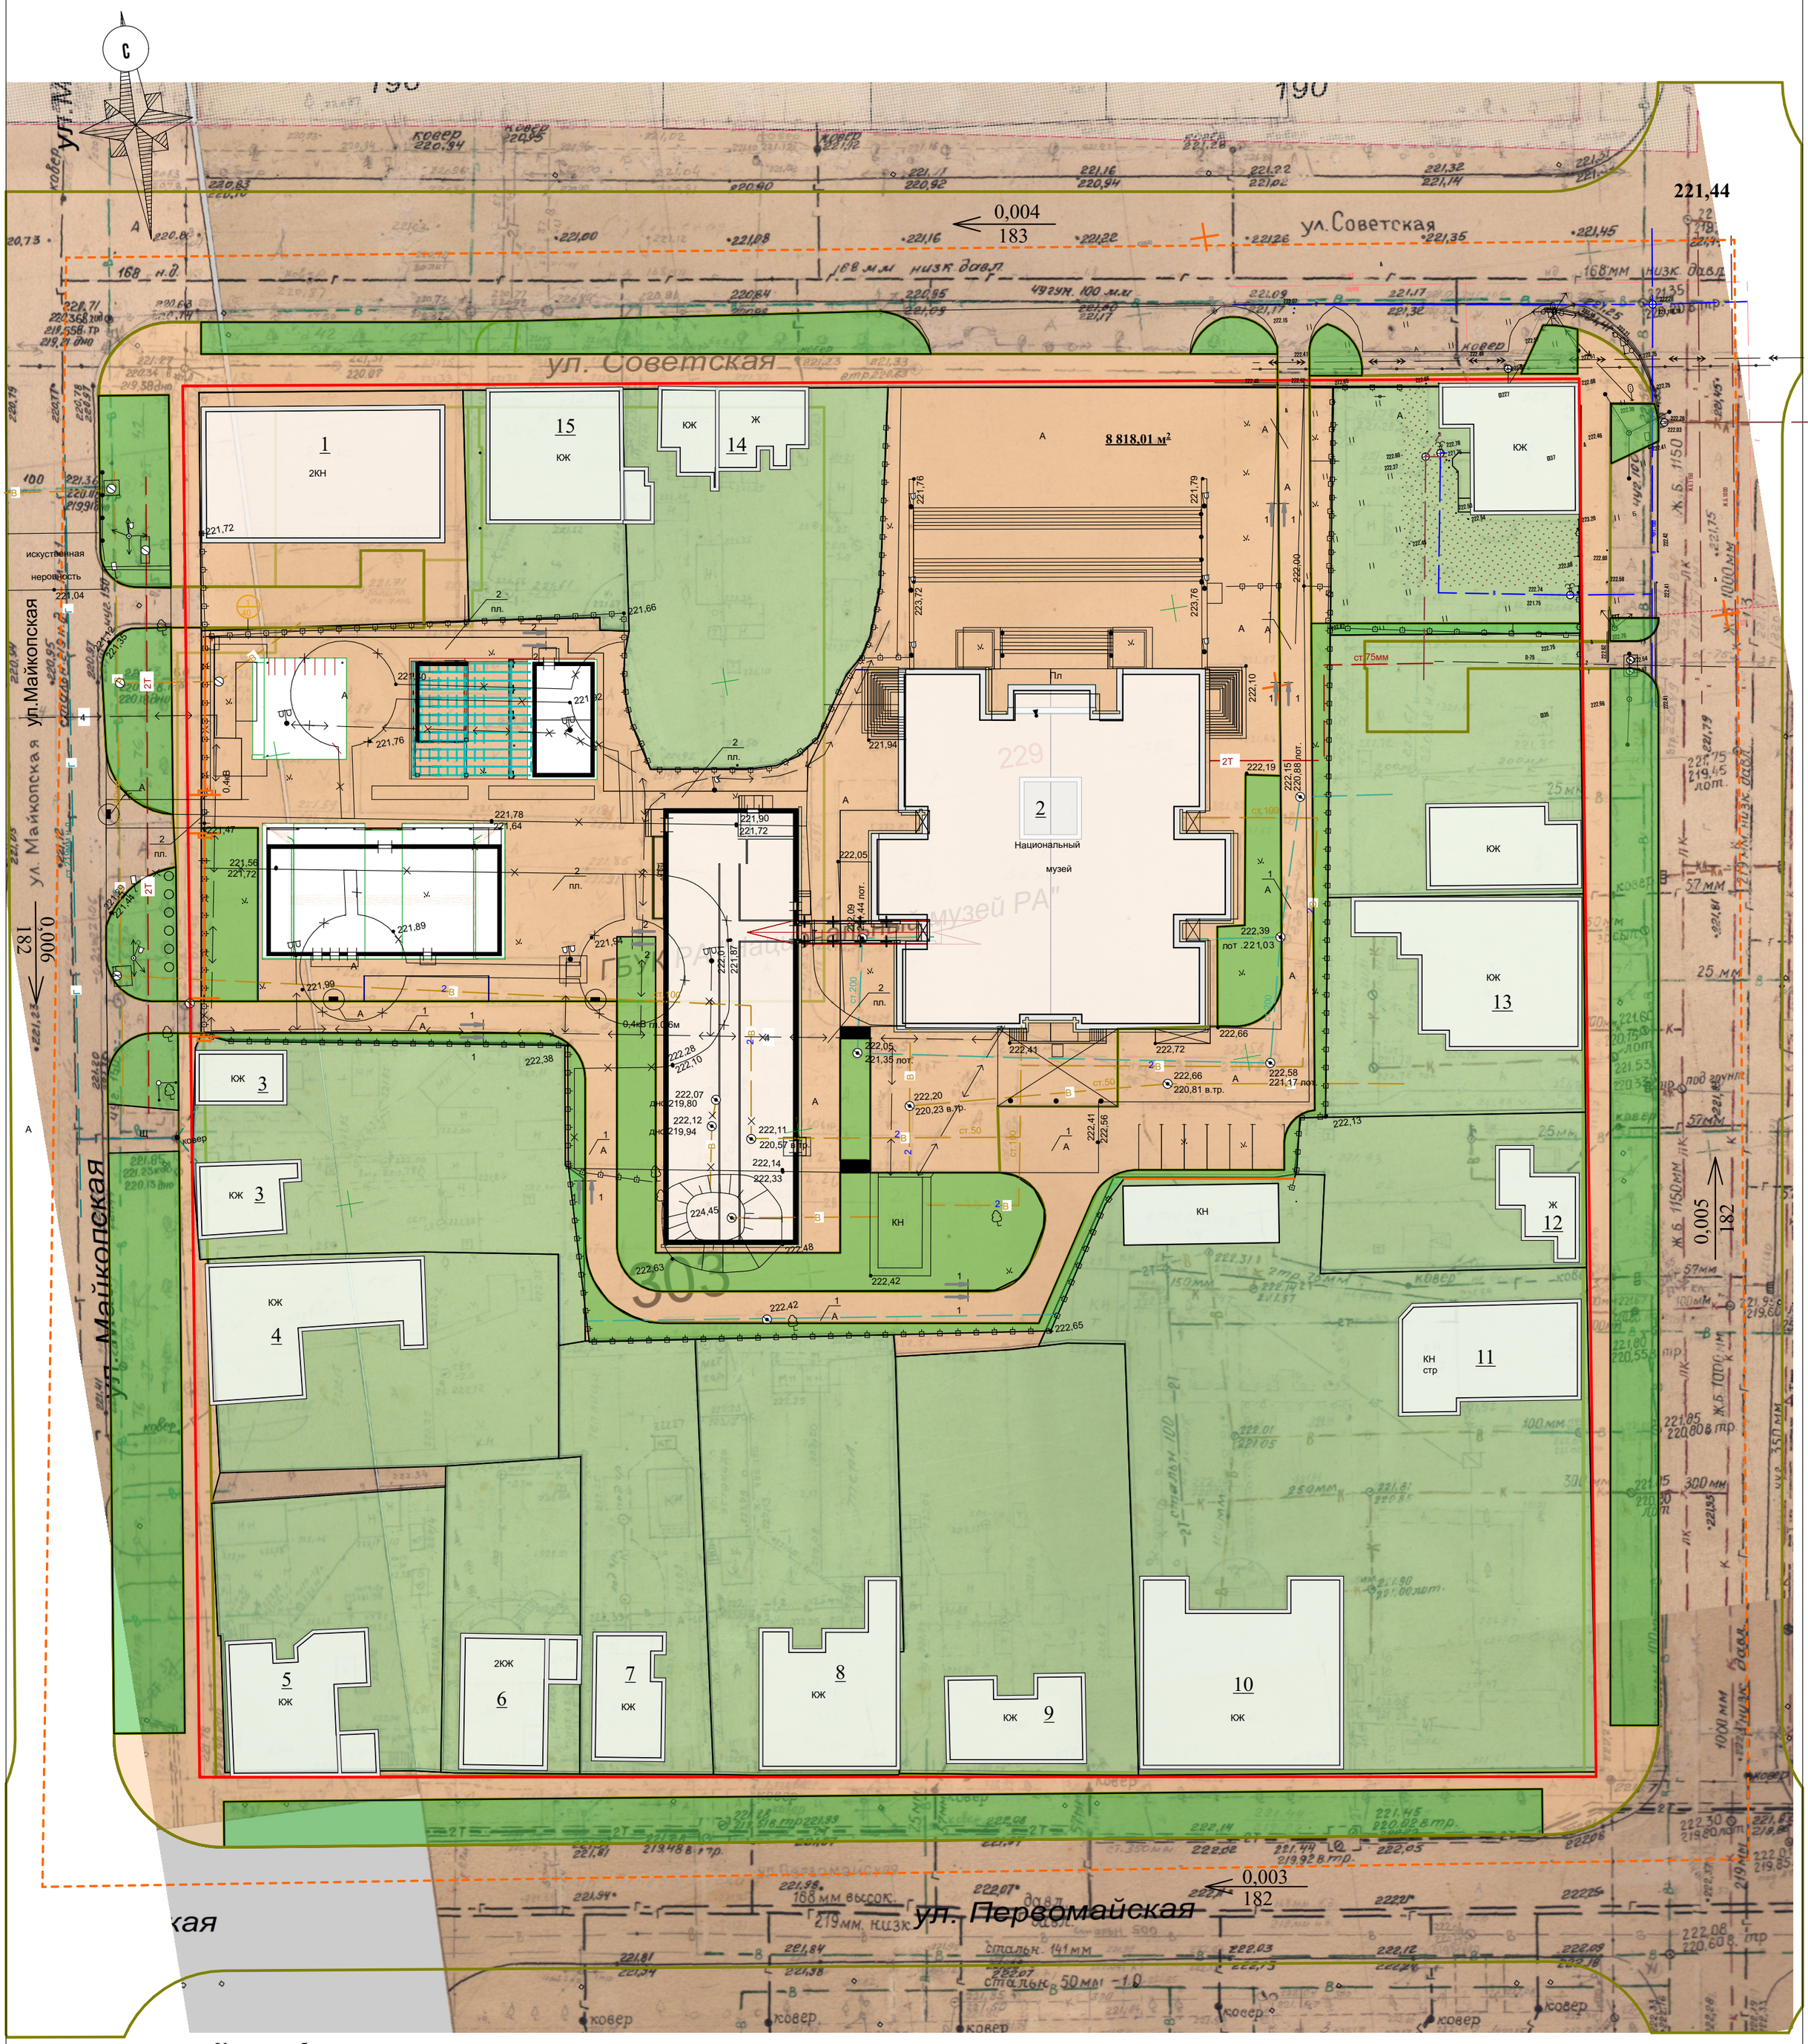

Условные обозначения:

1 - Здание централизованной бухгалтерии Министерства культуры РА
2 - Государственное учреждение культуры " Национальный музей РА"
3 - Трехквартирный одноэтажный жилой дом
4 - Административные и служебные здания
5 - 1 этажный жилой дом
6 - 2 этажный жилой дом
7 - 1 этажный жилой дом
8 - 1 этажный жилой дом
9 - 1 этажный жилой дом
10 - Лицей
11 - 1 этажный жилой дом
12 - 1 этажный жилой дом
13 - Административнон здание
14 - 1 этажный многоквартирный жилой дом
15 - Стоматологическая клиника

УСЛОВНЫЕ ОБОЗНАЧЕНИЯ

Услов. обознач.	Наименование	Услов. обознач.	Наименование
	Земельные участки		Границы существующих элементов планировочной структуры
←○→	Опоры электропередач		
	Красная линия		

						ГП
						Документация по планировке территории (проект планировки территории) кадастрового квартала 01:08:0507070, ограниченного улицами Победы Первомайской, Майкопской, Советской в городе Майкопе.
Изм.	Кол.уч.	Лист	№Док.	Подп.	Дата	
ГАП		Шумафова				Обоснование Проект планировки
Зам. рук.		Шумафова				Стадия: П; Лист: 6; Листов:
Выполнил		Литвинова				Схема местоположения существующих объектов капитального строительства.
						УАиГ "МО Город Майкоп"