Схема планировочной организации земельного участка с обозначением жилого дома

М 1:500

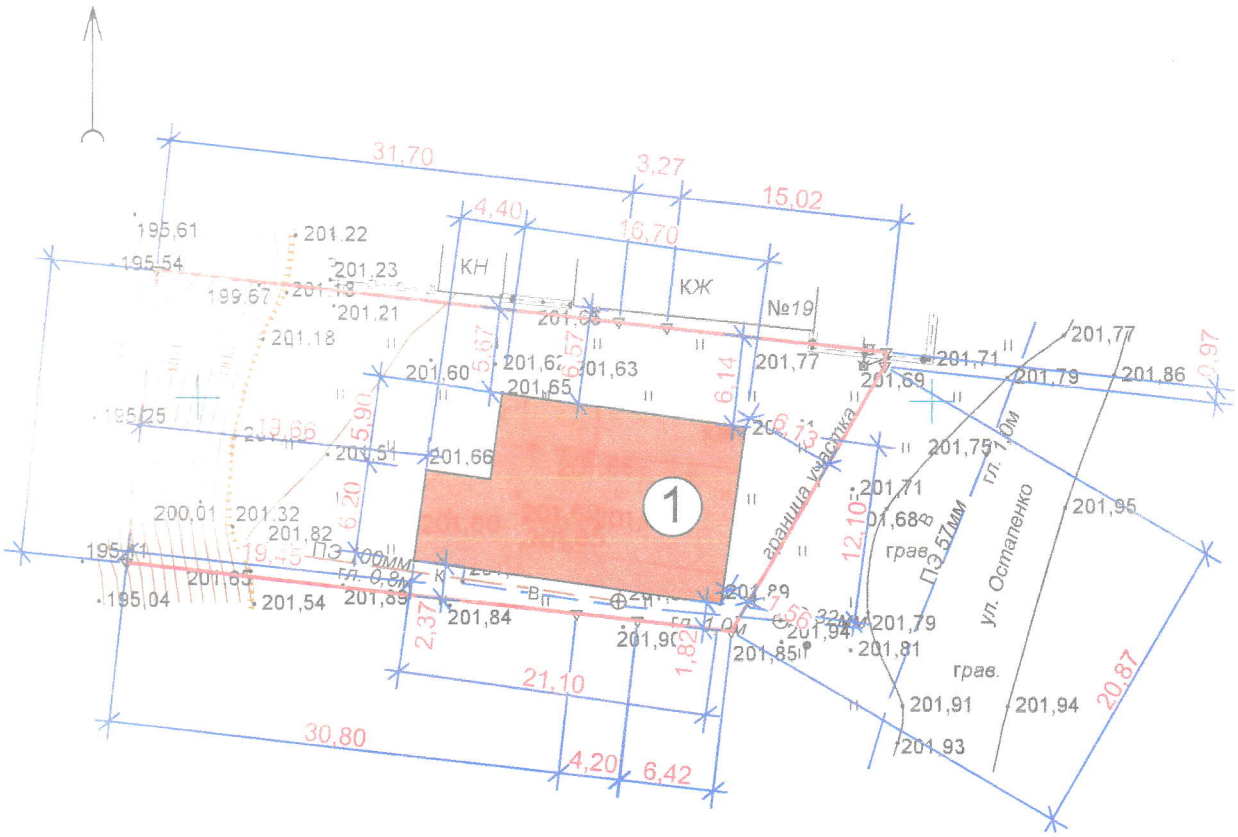

Экспликация зданий и сооружений:

1. Проектируемый жилой дом.

Условные обозначения:

- проектируемый жилой дом

Технико- экономические показатели:

1. Площадь участка - 919,00 м^2 (100%)
2. Площадь застройки - 229,35 м^2 (24,96%)

1. Схема планировочной организации земельного участка под индивидуальное жилое строительство выполнена на основании топографической съемки , выполненной ИП "Панфилова Э.А.", в 2021г.
2. Размеры и конфигурация жилого дома на схеме указаны в соответствии с намерениями заказчика.

Изм.	Кол.уч.	Лист	№док.	Подпись	Дата				
						ПЗУ			
						Индивидуальный жилой дом по адресу: г. Майкоп, ул. Остапенко, №17			
							Стадия	Лист	Листов
							П	1	1
						Схема планировочной организации земельного участка с обозначением жилого дома			

Индивидуальный предприниматель ПАНФИЛОВА ЭЛЛА АЛЕКСАНДРОВНА ОГРН 318010500001201 ИНН 010502805171 Российская Федерация