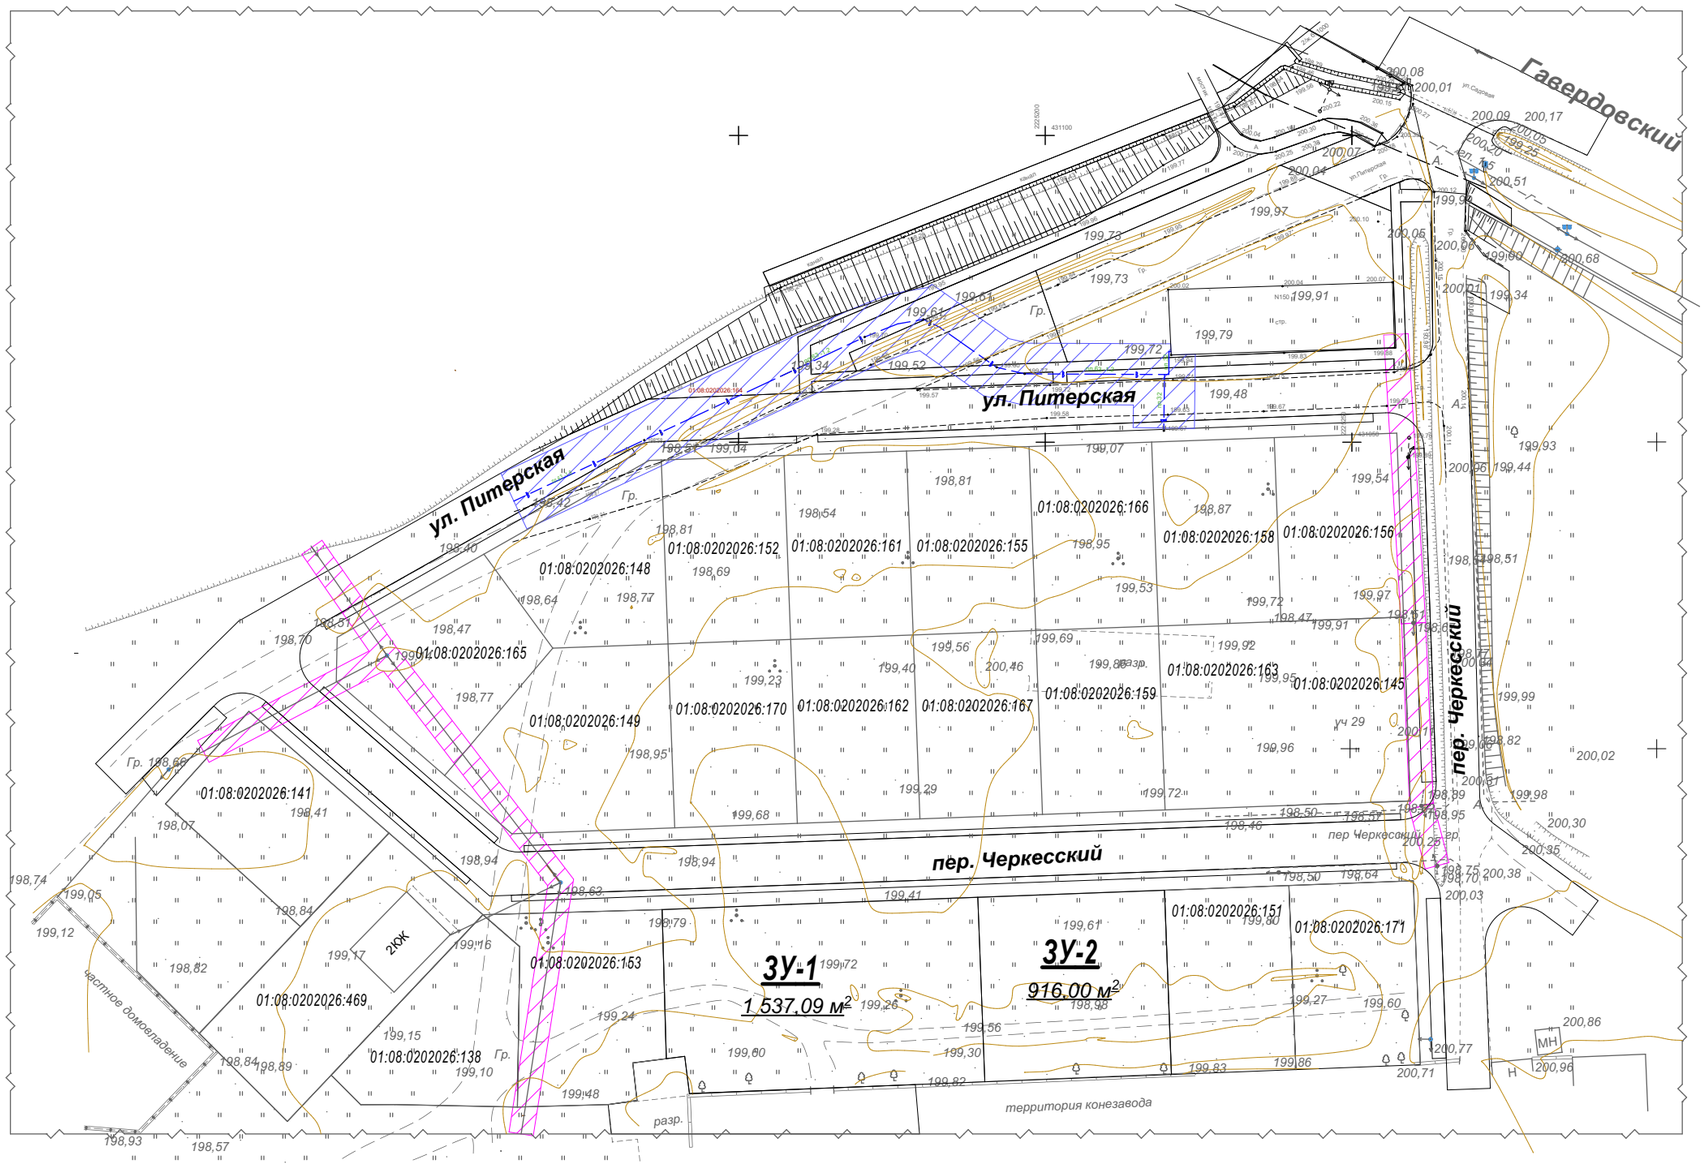

УСЛОВНЫЕ ОБОЗНАЧЕНИЯ

Услов. обознач.	Наименование
	охранная зона ЛЭП - 2,0м
	охранная зона сети водопровода - 5,0м
	Граница территории проектирования
	Красная линия
	Линия отступа от красной линии (град. регулир.)

						ПМ
						Документация по внесению изменений в проект планировки территории земельных участков с кадастровыми номерами 01:08:0202026:77, 01:08:0202026:78, 01:08:0202026:79 в хуторе Гавердовском, утвержденный постановлением Администрации муниципального образования «Город Майкоп» от 11.01.2013 №7, в отношении территории, ограниченной улицей Питерской, переулками Черкесским, Тихим и земельными участками с кадастровыми номерами 01:08:0202026:82 и 01:08:0202026:462 в хуторе Гавердовском муниципального образования «Город Майкоп»
Изм.	Кол.уч.	Лист	№док.	Подпись	Дата	
ГИП		Шумафов				Проект межевания Обоснование — Стадия: п; Лист: 4; Листов:
						Границы зон с особыми условиями использования территории. М 1:1000 — ООО ПСК "ИНЖСТРОЙ" г. Майкоп