
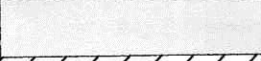
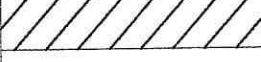





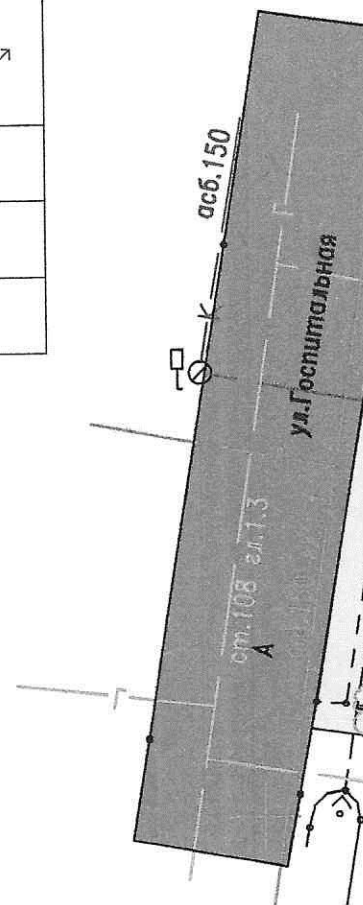
Ведомость зданий и сооружений


Номер на плане	Наименование и обозначение	Этажность	Высота	Площадь м2	Строительный объем
				Застройки	
1	Сущ. жилой дом	3	9,35	283,1	2647
2					
3					

Технико-экономические показатели объекта


	Наименование	Ед. изм.	Площадь
1	Площадь земельного участка	кв.м.	474,0
2	Площадь застройки участка	кв.м.	283,1
3	Процент застройки	%	60

Обозначение	Наименование
	Асфальтобетонное покрытие
	Покрытие из шерх. плитки
	Зона застройки
	Бетонный борт. камень
	Красная линия
	Искусственное насаждение



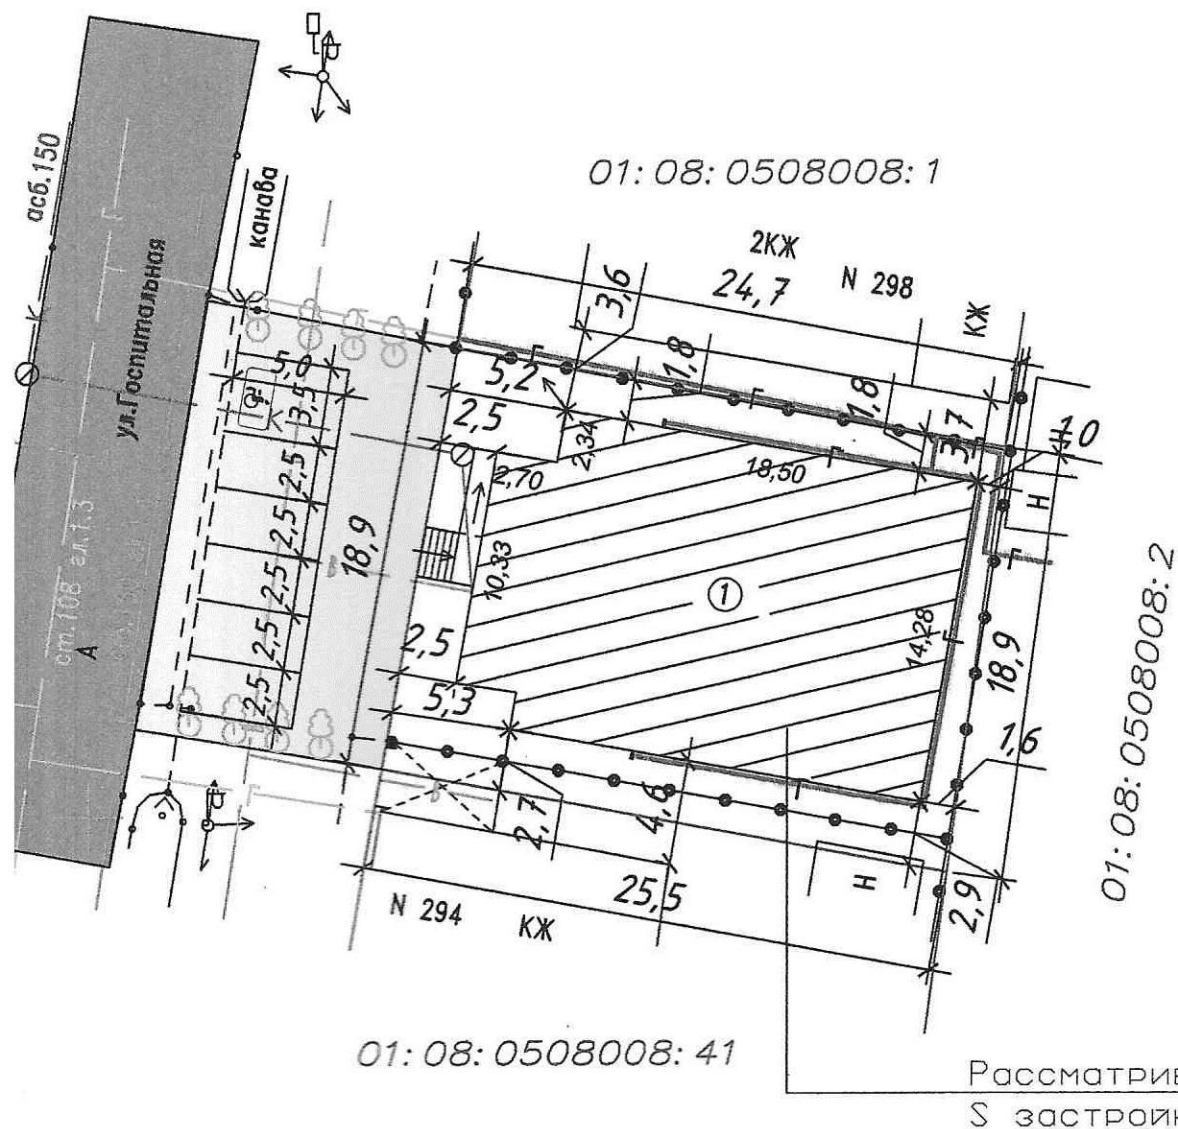

01:08:0508008:41

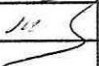						Объект: перевод индивидуального жилого дома в гостевой дом по адресу: Республика Адыгея, г. Майкоп, ул. Госпитальная, 296 (к/н з.у. 01:08:0508008:42).			
Изм.	Кол. уч.	Лист	№ док.	Подп.	Дата				
Разработ.		Тхагапсов П.Г.					Стадия	Лист	Листов
							П	1	1