СХЕМА ПЛАНИРОВОЧНОЙ ОРГАНИЗАЦИИ ЗЕМЕЛЬНОГО УЧАСТКА

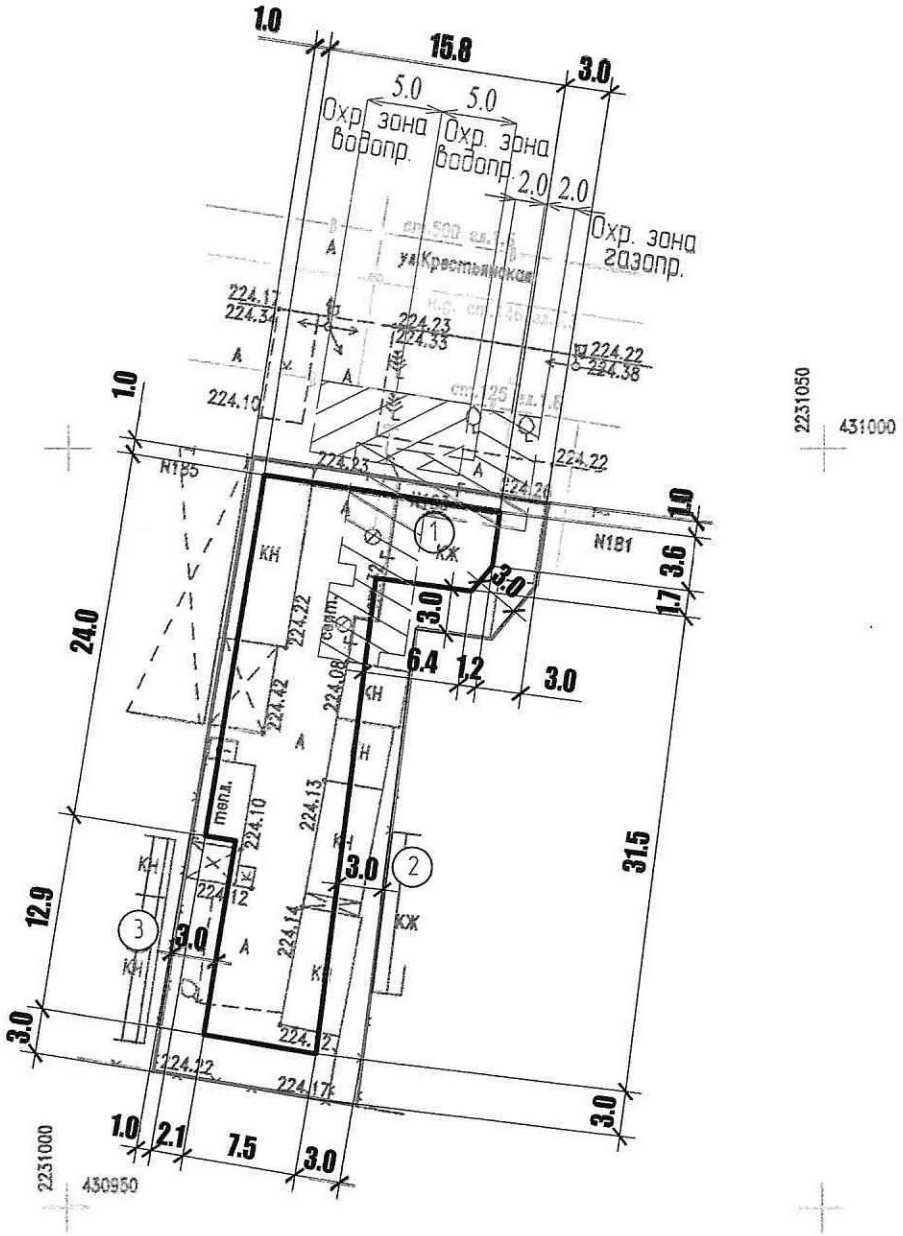

УСЛОВНЫЕ ОБОЗНАЧЕНИЯ

Г — Охранная зона газопровода

В — Охранная зона водопровода

ЭКСПЛИКАЦИЯ ЗДАНИЙ И СТРОЕНИЙ

Номер	Наименование и обозначение	Этажность	Площадь застройки, м ^{2}	Строительный объем, м ^{3}
1	Реконструируемый жилой дом	2	342.3	
2	Жилой дом (существующий)	1		
3	Хоз. постройка (существующая)	1		

Изм.	Кол.	Лист	№док	Подпись	Дата	ПЗУ		
						г. Майкоп, ул. Крестьянская, 183		
Разработал		Шаков					Стадия	Лист	Листов
							П	1	1
ГИП		Гладченко							
						Схема планировочной организации земельного участка	ООО "АРТЕ-ПРОЕКТ" г. Майкоп		