


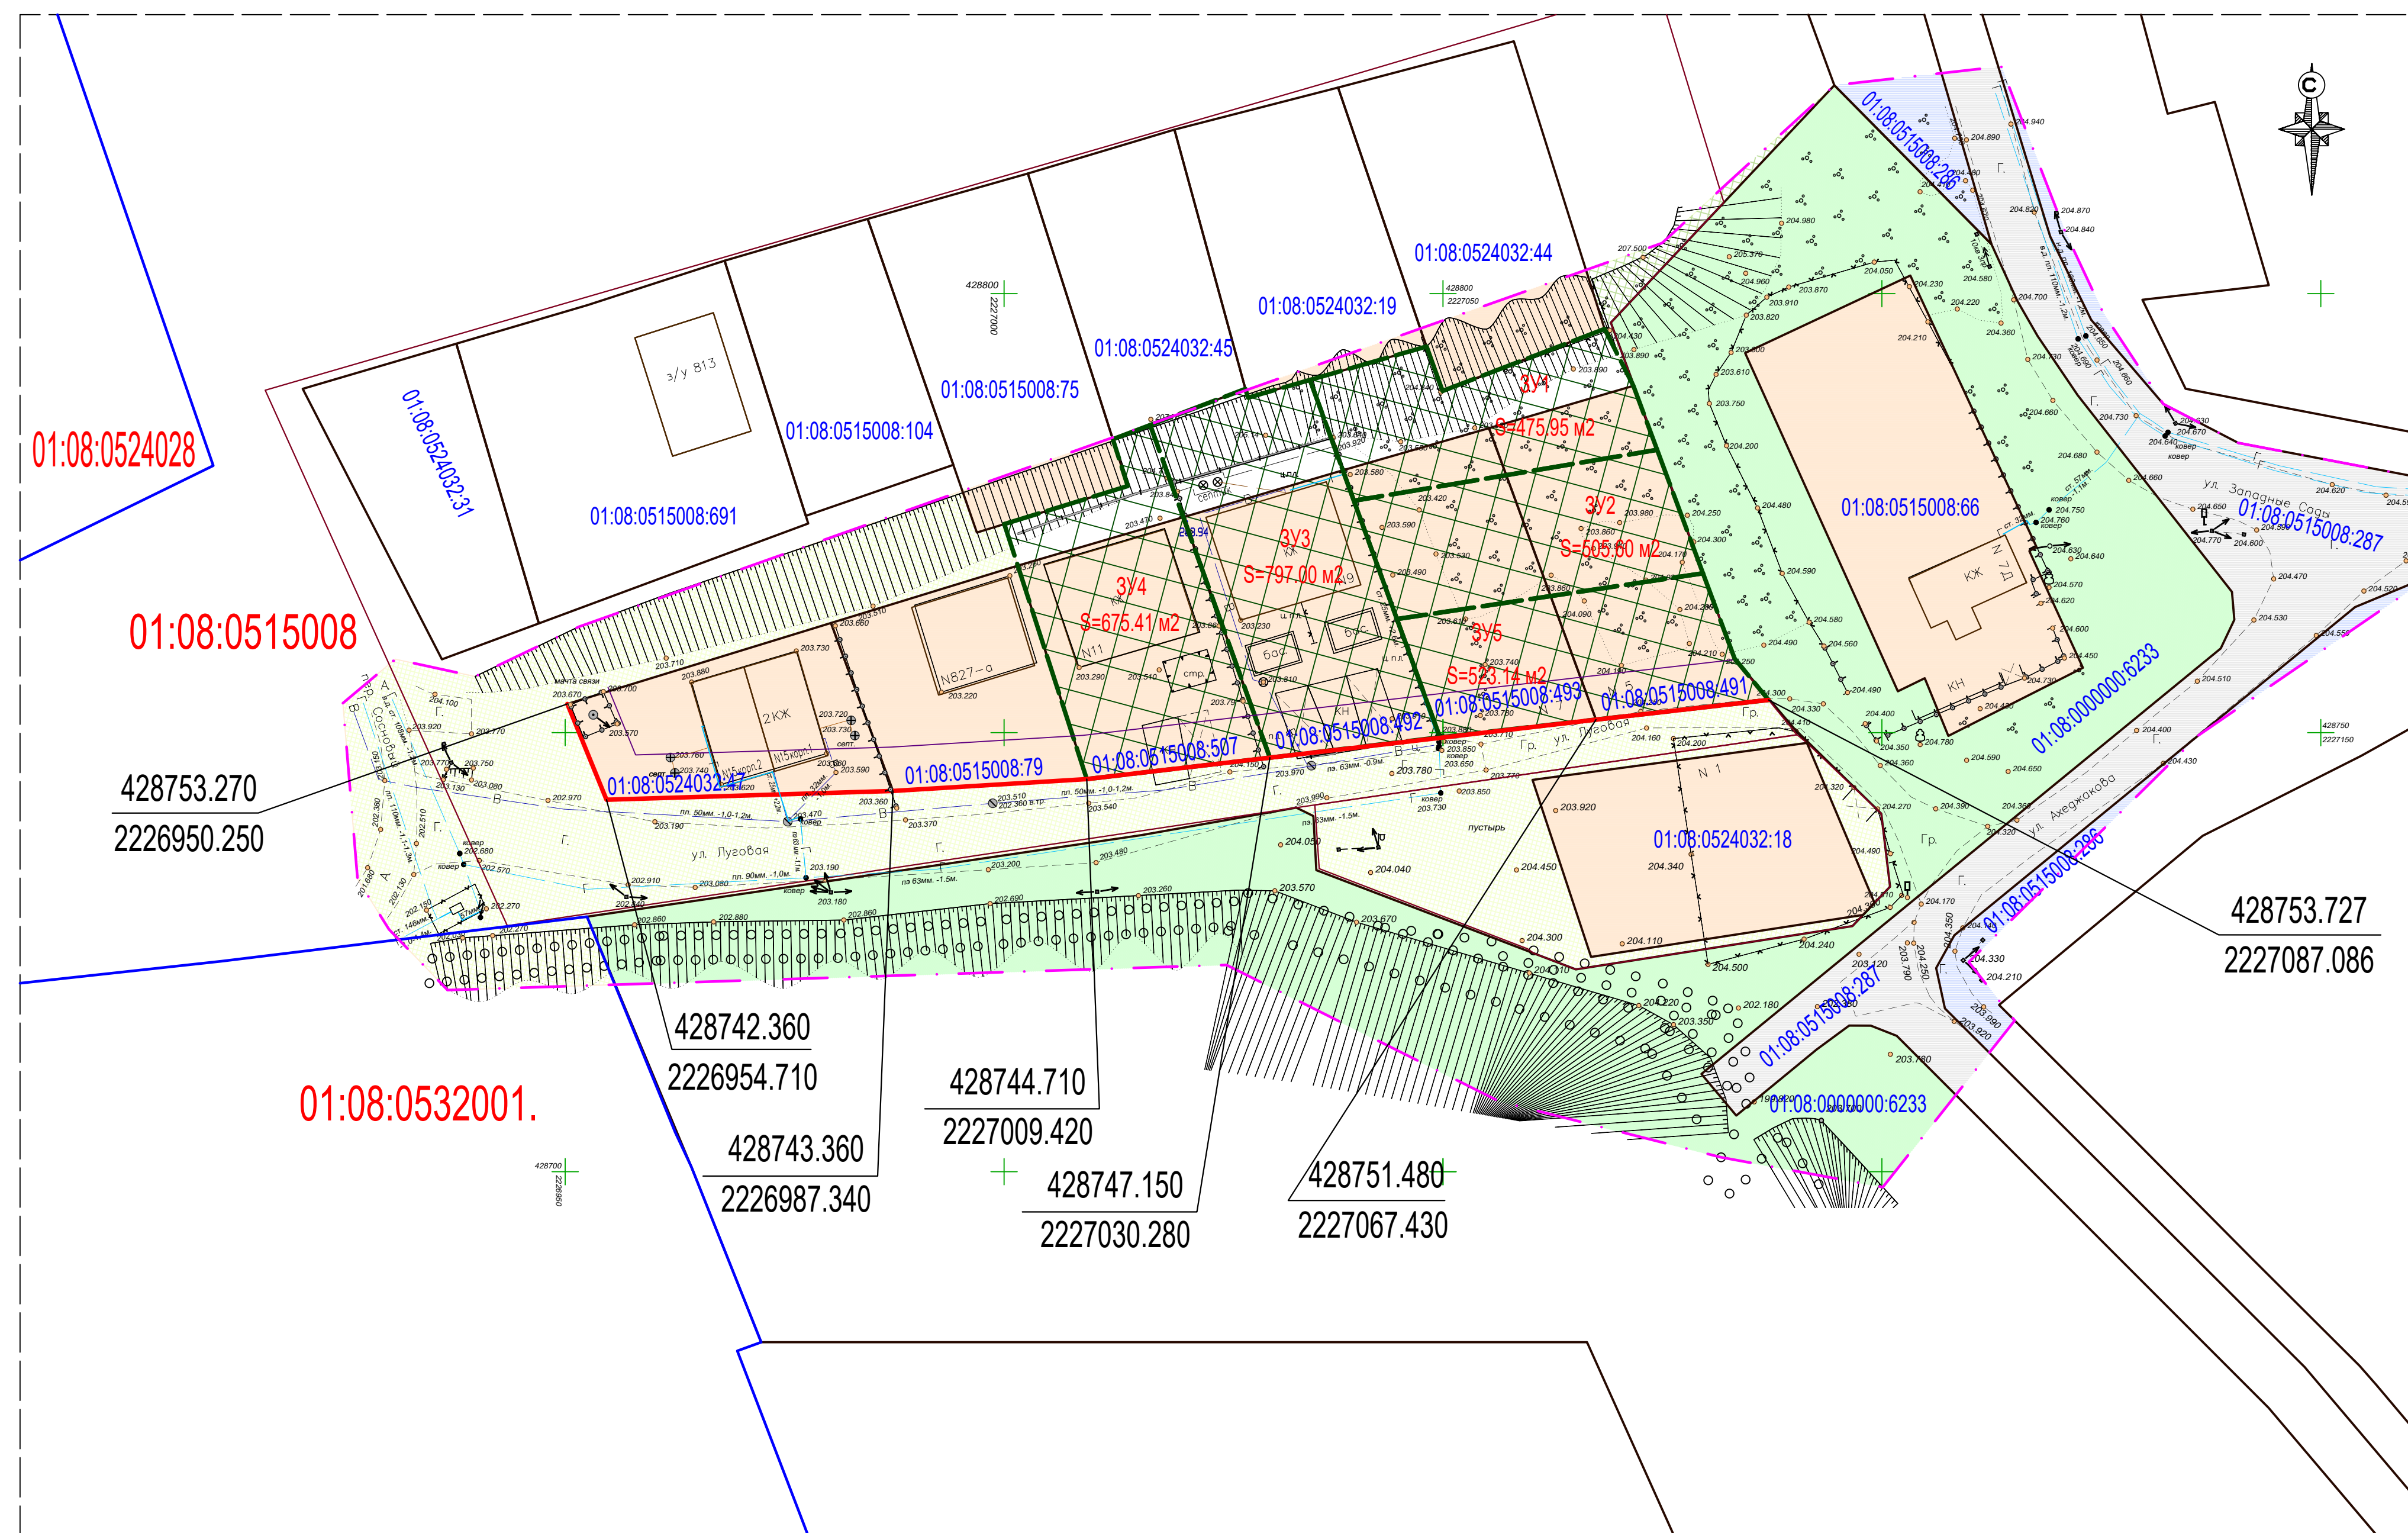


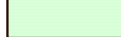







Чертёж межевания.



Условные обозначения:

- | | |
|-------------------------------------------------------------------------------------|------------------------------------------------------------------------------|
|  | Границы территории проектирования |
|  | Границы кадастровых кварталов |
|  | Красные линии |
|  | Линии отступа от красных линий |
|  | Границы существующих земельных участков, стоящих на ГКУ |
|  | Границы существующих земельных участков, стоящих на ГКУ |
|  | Границы существующих земельных участков, стоящих на ГКУ |
|  | Существующий ОКС, стоящий на ГКУ |
|  | Границы образуемого земельного участка |
|  | Границы территории, государственная собственность на которую не разграничена |
|  | Существующие дороги |
| 01:08:0515008 | Номер кадастрового квартала |
| 428753.727 | Координаты характерных точек красных линий |
| 2227087.086 | Условный номер образуемого земельного участка |
| 3У1 | Площадь образуемого земельного участка |
| S=747.15 м2 | Кадастровый номер существующего земельного участка |
| 01:08:0515008:491 | |

Примечания:

1. Объекты капитального строительства федерального, регионального и местного значения отсутствуют.
2. Зоны для размещения объектов культурного значения на проектируемой территории отсутствуют.
3. Границы публичных сервитутов на проектируемой территории отсутствуют.

						Т1.ПЗ.ГЧ.П-2.2			
						Документация по планировке территории (проект межевания территории) части кадастрового квартала 01:08:0515008, ограниченной улицами Луговае, Западные Сады, пер. Сосновый, земельными участками по ул. Пикетова в снт «Дружба» г. Малок Республики Адыгея			
Изм.	Кол.уч.	Лист	Неподк.	Подпись	Дата	Проект межевания территории. Основная часть.	Стадия	Лист	Листов
							П	16	16
Гип	Новиков Ю. О.					Чертёж межевания М 1:500	ИП Новиков Ю. О. 2025 г.		
Разраб.	Косицкая Н. С.								