Схема планировочной организации земельного участка

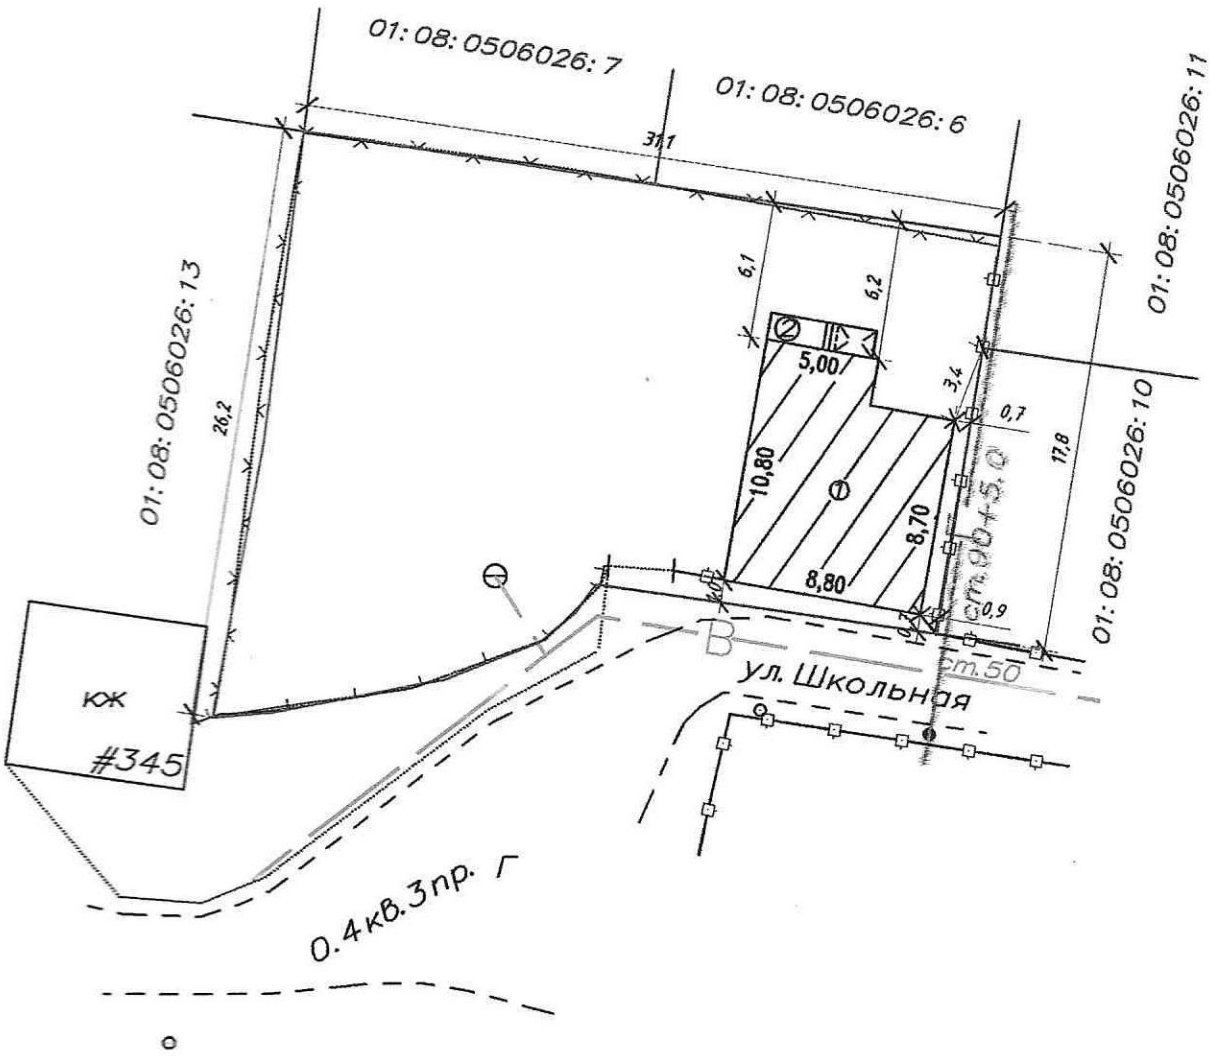

Ведомость зданий и сооружений

Номер на плане	Наименование и обозначение	Площадь застройки
1	Сущ. переводимое здание	86,9
2	Ступени и прочее	5,7
3		

Технико-экономические показатели объекта

	Наименование	Ед. изм.	Площадь
1	Площадь земельного участка	кв.м.	636,0
2	Площадь застройки участка	кв.м.	92,6
3	Процент застройки	%	15

Изм.	Кол. уч.	Лист	№ док.	Подп.	Дата
Разработ.		Тхагапсов П.Г.			

Объект: перевод административного здания в индивидуальный жилой дом по адресу: Республика Адыгея, г. Майкоп, ул. Школьная, 347 (з.у. 01:08:0506026:12).

Стадия	Лист	Листов
П	1	1

Схема планировочной организации земельного участка

ИП Гутов Д.А.