СХЕМА ПЛАНИРОВОЧНОЙ ОРГАНИЗАЦИИ ЗЕМЕЛЬНОГО УЧАСТКА

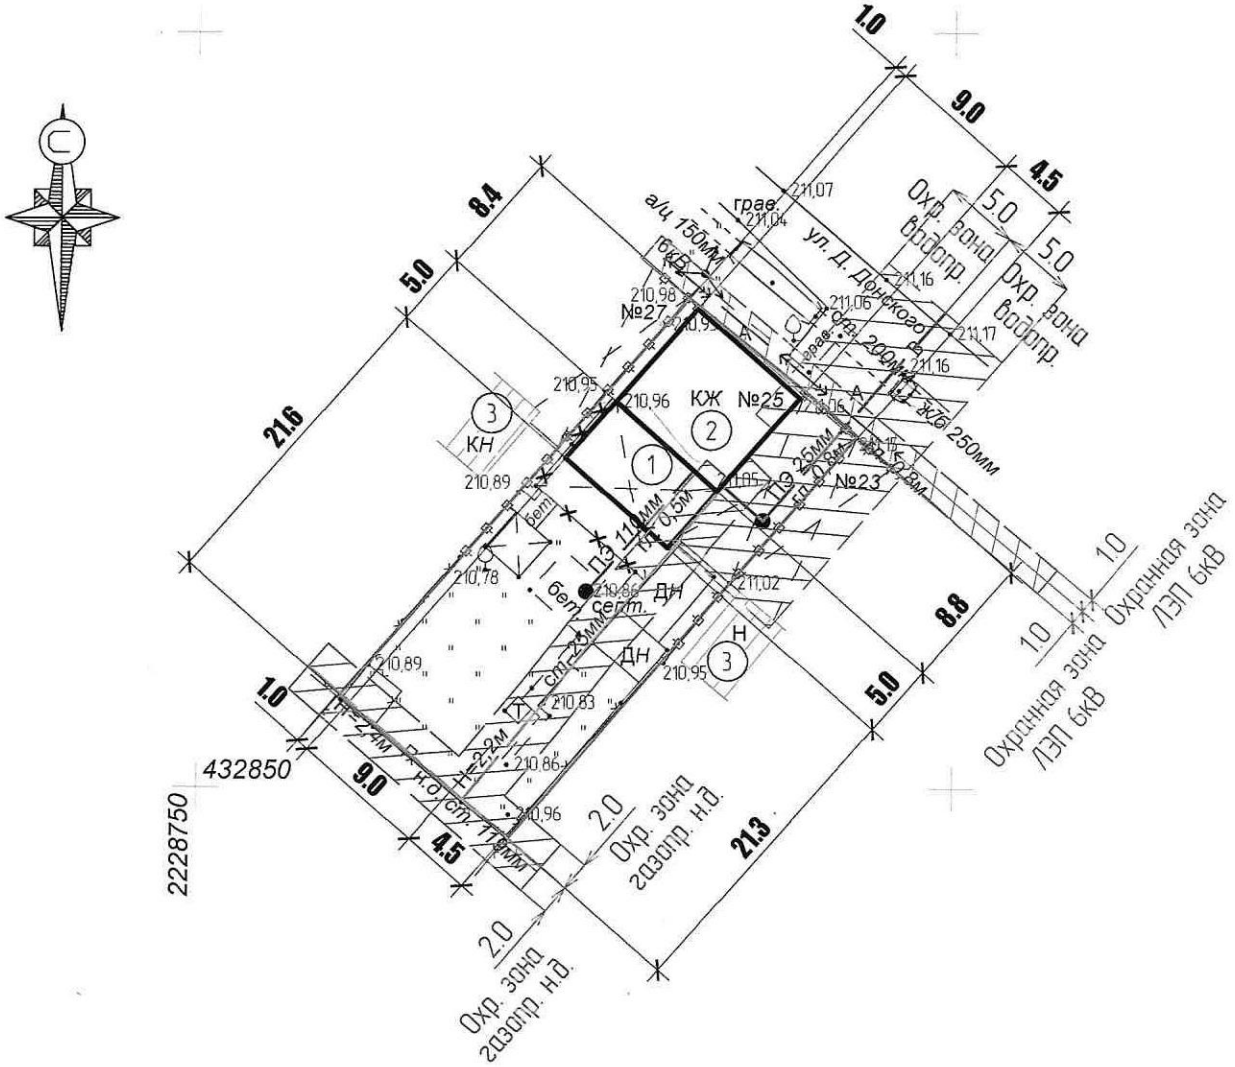

УСЛОВНЫЕ ОБОЗНАЧЕНИЯ

Охранная зона газопровода

Охранная зона водопровода

ЭКСПЛИКАЦИЯ ЗДАНИЙ И СТРОЕНИЙ

Номер	Наименование и обозначение	Этажность	Площадь застройки, м^2	Строительный объем, м^3
1	Жилой дом (реконструируемый)	1	45.0	
2	Жилой дом	1		
3	Хоз. постройка (существующая)	1		

Изм.	Кол.	Лист	№док	Подпись	Дата	ПЗУ		
						Республика Адыгея, г. Майкоп, ул. Д. Донского, 25		
Разработал		Шаков					Стадия	Лист	Листов
ГИП		Гладченко					П	1	1
						Схема планировочной организации земельного участка	ООО "АРТЕ-ПРОЕКТ" г. Майкоп	