Утверждены
постановлением Администрации
муниципального образования
"Город Майкоп"
от _____ № _____

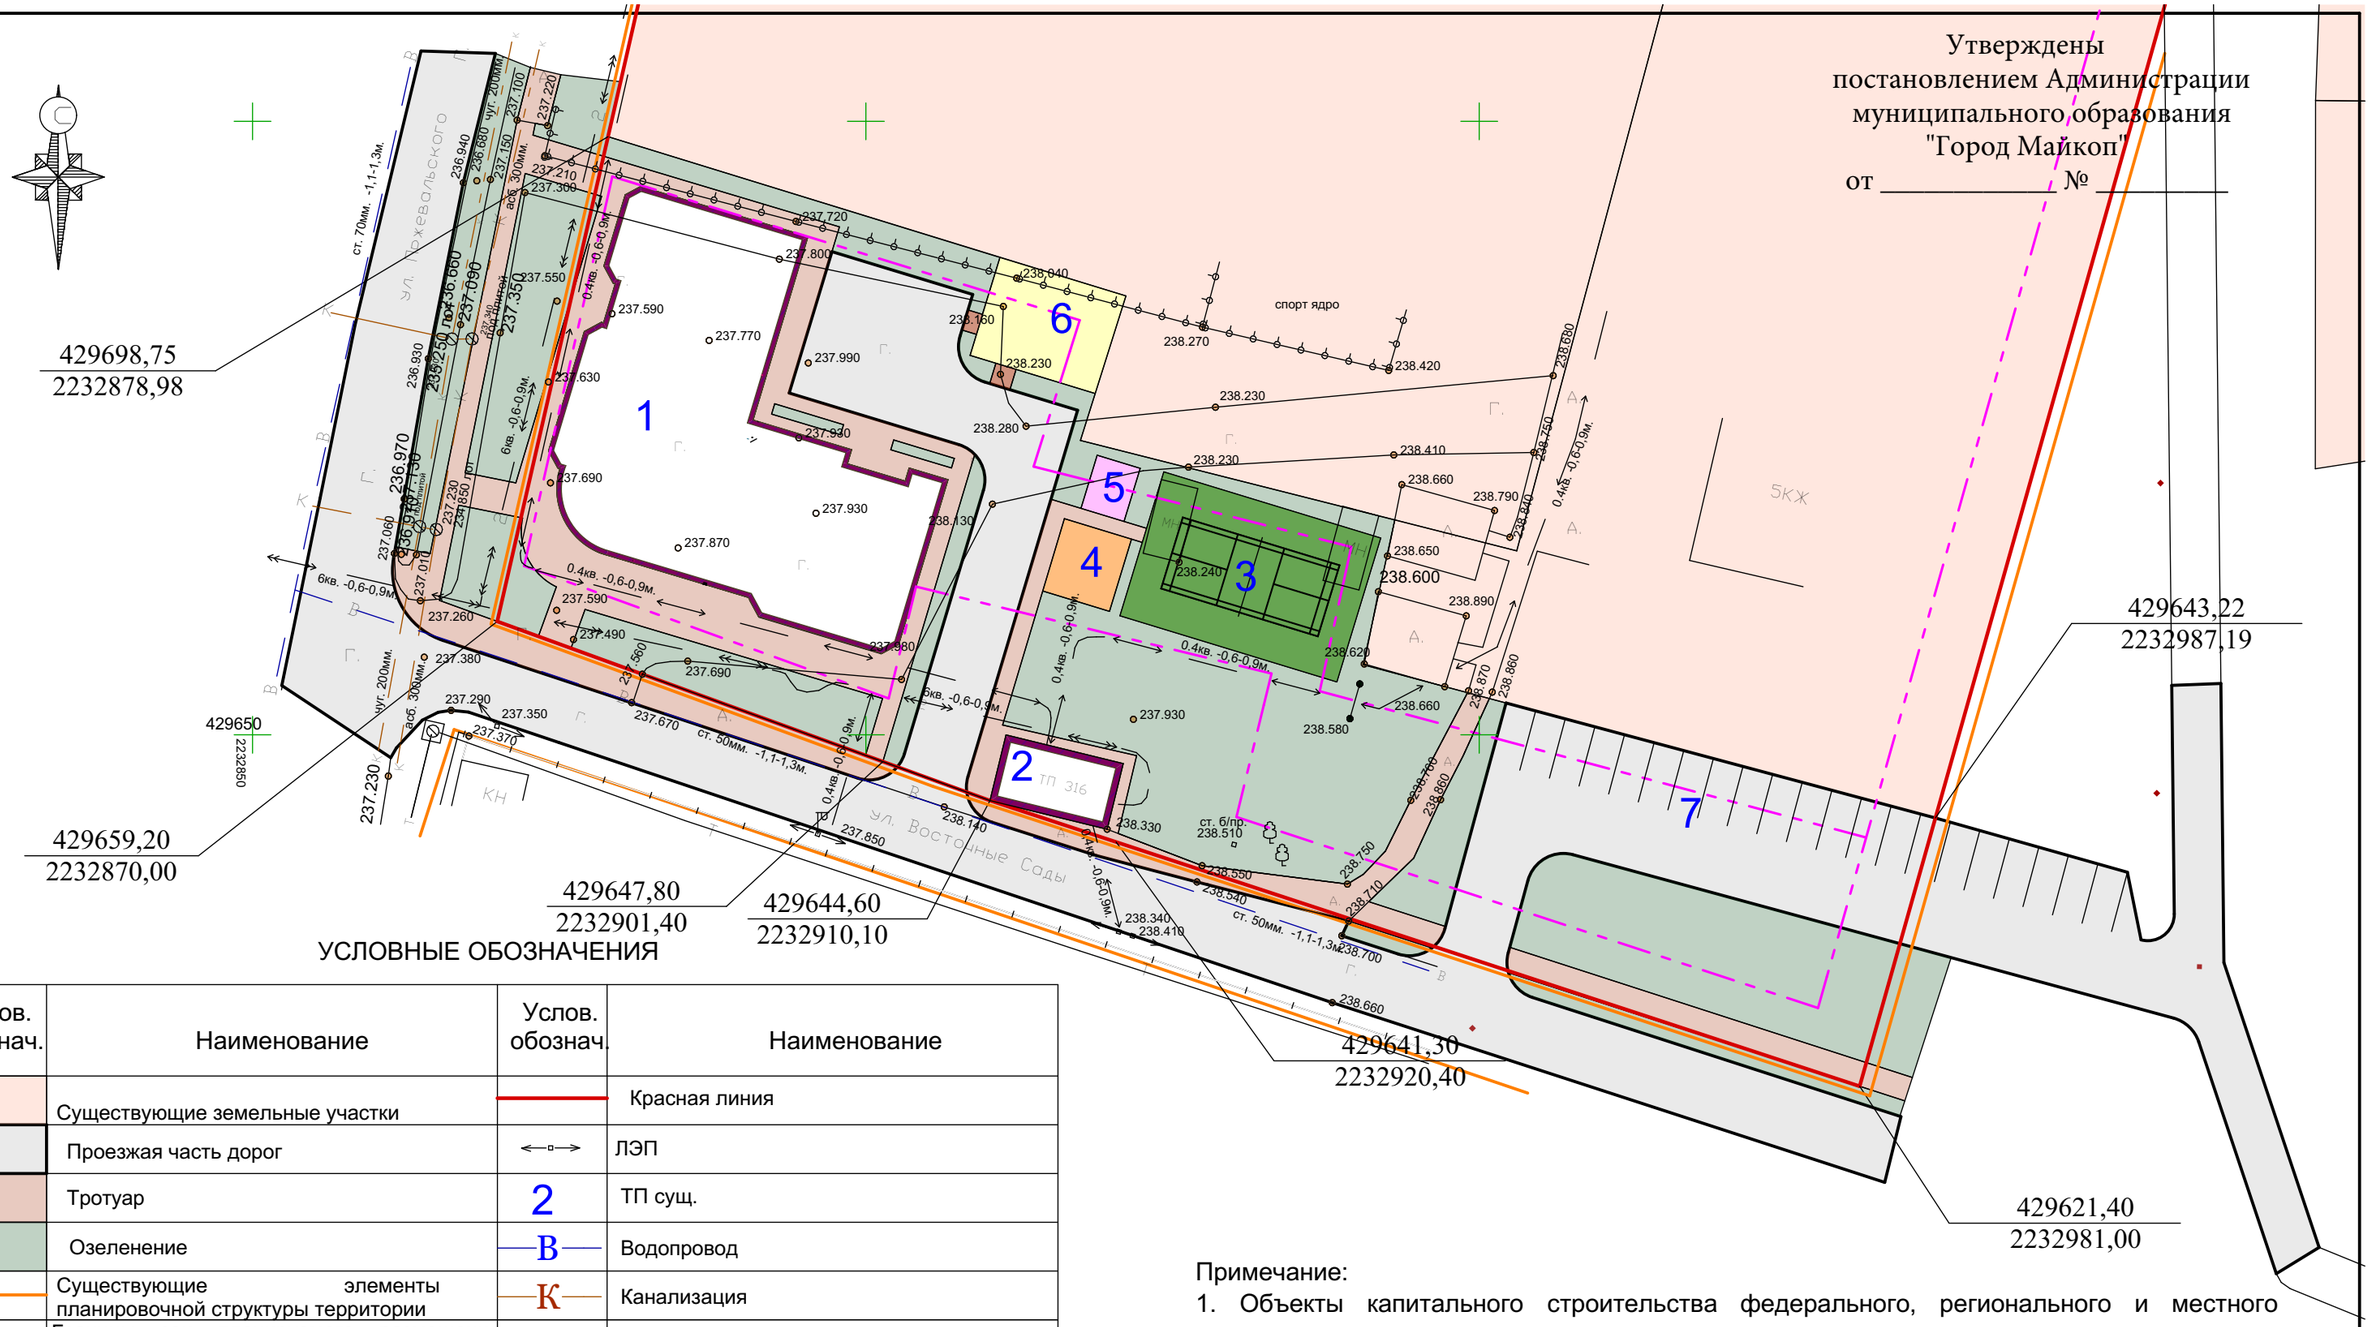

УСЛОВНЫЕ ОБОЗНАЧЕНИЯ

Услов. обознач.	Наименование	Услов. обознач.	Наименование
	Существующие земельные участки		Красная линия
	Проезжая часть дорог		ЛЭП
	Тротуар	2	ТП сущ.
	Озеленение	В	Водопровод
	Существующие элементы планировочной структуры территории	К	Канализация
	Границы зон планируемого размещения объектов капитального строительства		Кабель связи
1	Проектируемый жилой дом 5-8эт.	3	Спорт. площадка (проект.)
4	Хозяйственная площадка (проект.)		
5	Площадка для отдыха взрослых (проект.)		
6	Детская площадка (проект.)		
7	Парковки (проект.)		

Примечание:
1. Объекты капитального строительства федерального, регионального и местного значения отсутствуют.
2. Зоны с объектами культурного значения на данной территории отсутствуют.

Изм.	Кол.уч.	Лист	№док.	Подпись	Дата	ГП		
						Проект планировки межевания южной территории кадастрового квартала 01:08:0510130 между улицами Пржевальского, Пушкина 2-ая и Восточными Садами в городе Майкопе		
ГИП		Новиков Ю.О.				Основная часть.	Стадия: П	Лист: 2 / Листов:
						Чертеж планировки М 1:500	ИП Новиков Ю.О.	