Схема планировочной организации земельного участка
М 1:500

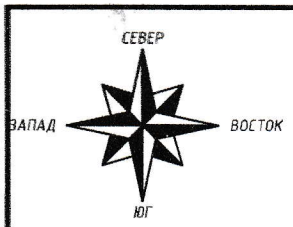

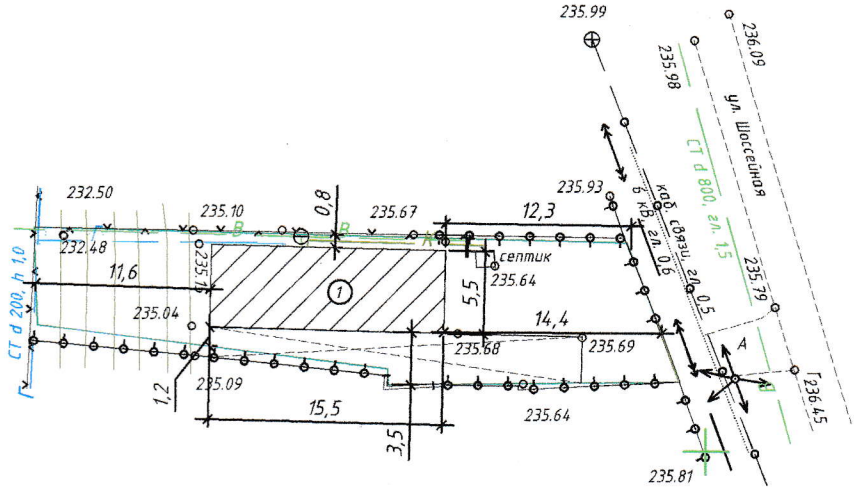

Экспликация зданий и сооружений

1 – Существующий жилой дом с планируемым мансардным этажом (S застр = 84.6 м²);

Технико-экономические показатели

№ п/п	Наименование	Ед. изм.	Площадь
1	Площадь земельного участка	кв.м.	343,0
2	Площадь застройки	кв.м.	84,6
3	Процент застройки	%	24,7
4	Количество этажей	эт.	2,0
5	Высота здания	м.	5,0

Изм.	Кол.уч.	Лист	№ док	Подп.	Дата	Объект: "Индивидуальный жилой дом по адресу: г.Майкоп, улю Шоссейная, 33"		
ГИП		Гутов Д.А.				Заказчик: Береснева Е.Ю.	Стадия	Лист	Листов
Разраб.		Гутов А.Д.					Р	1	1
						Схема планировочной организации земельного участка	ИП Гутов Д.А.		