


Чертёж межевания.

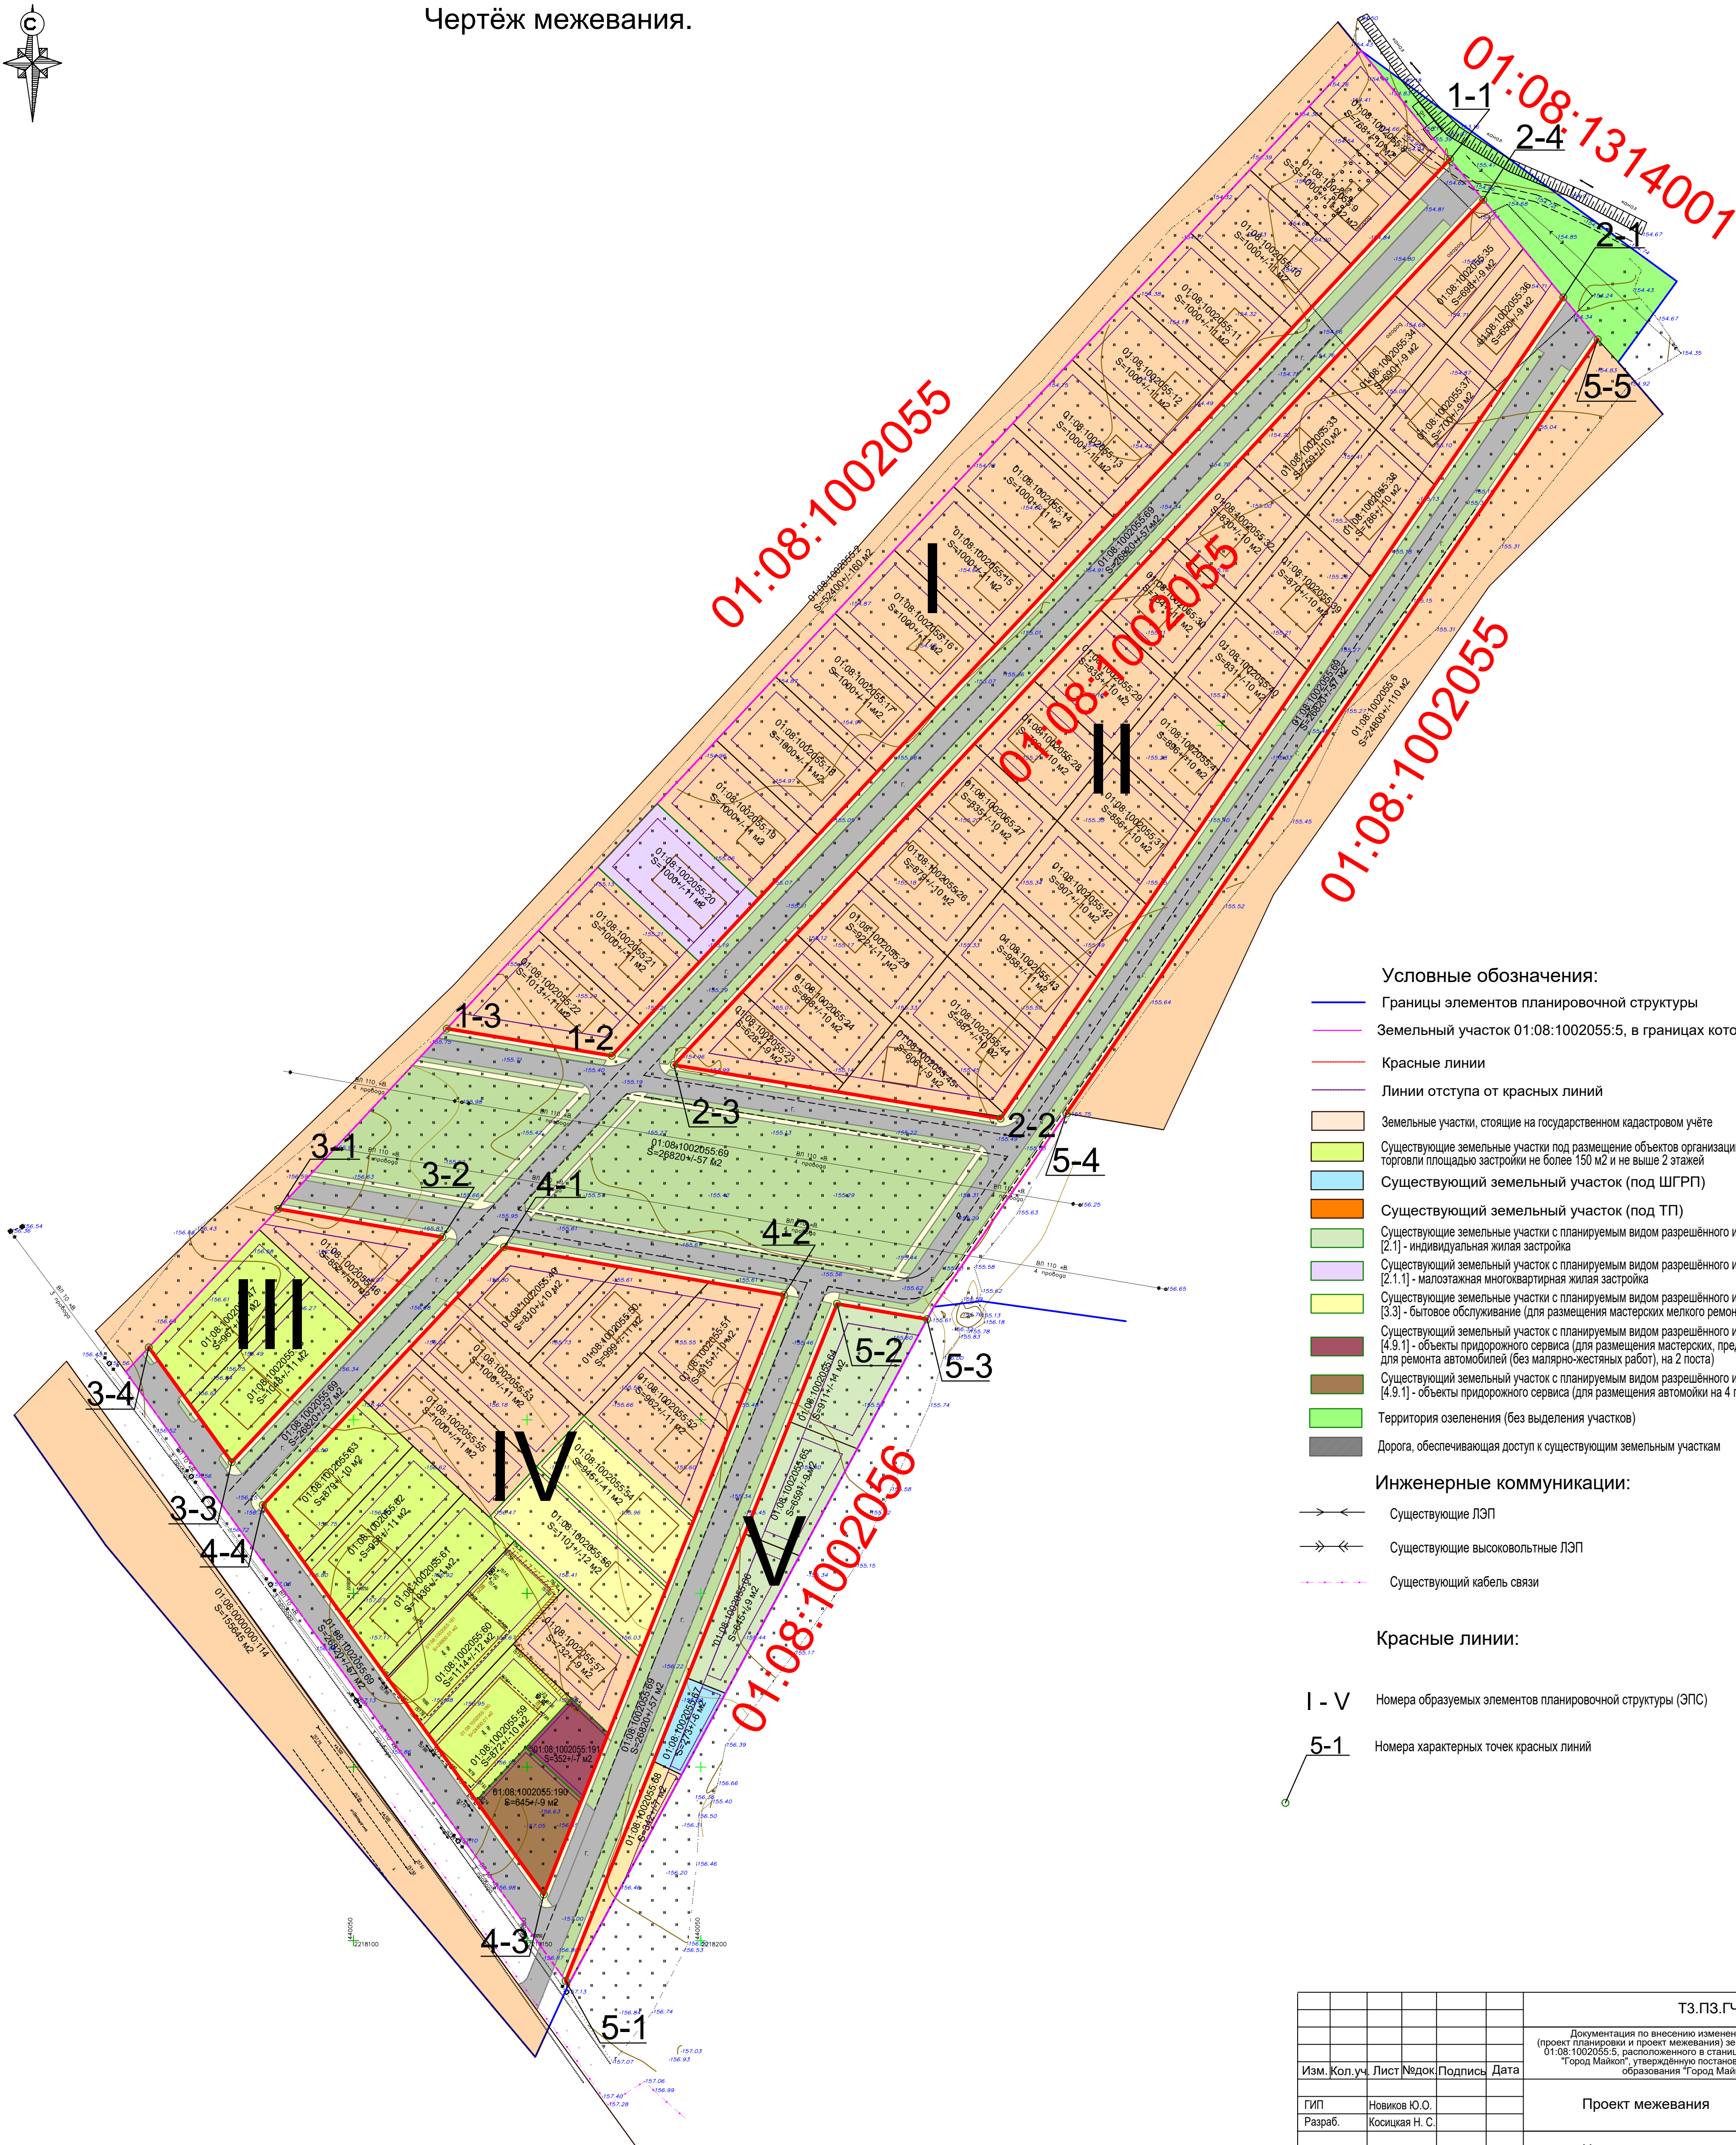

Условные обозначения:

- Границы элементов планировочной структуры
- Земельный участок 01:08:1002055:5, в границах которого вносятся изменения
- Красные линии
- Линии отступа от красных линий
- Земельные участки, стоящие на государственном кадастровом учёте
- Существующие земельные участки под размещение объектов организации торговли площадью застройки не более 150 м2 и не выше 2 этажей
- Существующий земельный участок (под ШГРП)
- Существующий земельный участок (под ТП)
- Существующие земельные участки с планируемым видом разрешённого использования [2.1] - индивидуальная жилая застройка
- Существующий земельный участок с планируемым видом разрешённого использования [2.1.1] - малотажная многоквартирная жилая застройка
- Существующие земельные участки с планируемым видом разрешённого использования [3.3] - бытовое обслуживание (для размещения мастерских мелкого ремонта)
- Существующий земельный участок с планируемым видом разрешённого использования [4.9.1] - объекты придорожного сервиса (для размещения мастерских, предназначенных для ремонта автомобилей (без малярно-жестяжных работ), на 2 поста)
- Существующий земельный участок с планируемым видом разрешённого использования [4.9.1] - объекты придорожного сервиса (для размещения автомойки на 4 поста)
- Территория озеленения (без выделения участков)
- Дорога, обеспечивающая доступ к существующим земельным участкам

Инженерные коммуникации:

- Существующие ЛЭП
- Существующие высоковольтные ЛЭП
- Существующий кабель связи

Красные линии:

- I - V Номера образуемых элементов планировочной структуры (ЭПС)
- 5-1 Номера характерных точек красных линий

ТЗ.ПЗ.ГЧ.ГП-2				
Документация по внесению изменений в документацию по планировке (проект планировки и проект межевания) земельного участка с кадастровым номером 01:08:1002055:5, расположенного в станице Ханской муниципального образования "Город Майкоп", утверждённую постановлением Администрации муниципального образования "Город Майкоп" от 13.02.2017 №129				
Изм.	Кол.уч.	Лист	Подпись	Дата
ГИП	Новиков Ю.О.			
Разраб.	Косицкая Н.С.			
Проект межевания			Стадия	Лист
			П	2
Чертёж межевания			Листов	
М 1:1000			ИП Новиков Ю. О.	