

Согласовано

Инв. N подл.	Подл. и дата	Взам. инв. N
Гл. спец.		




2231950
+ 431750

2232000
+ 431750

Каминная, 113


Каминная
115

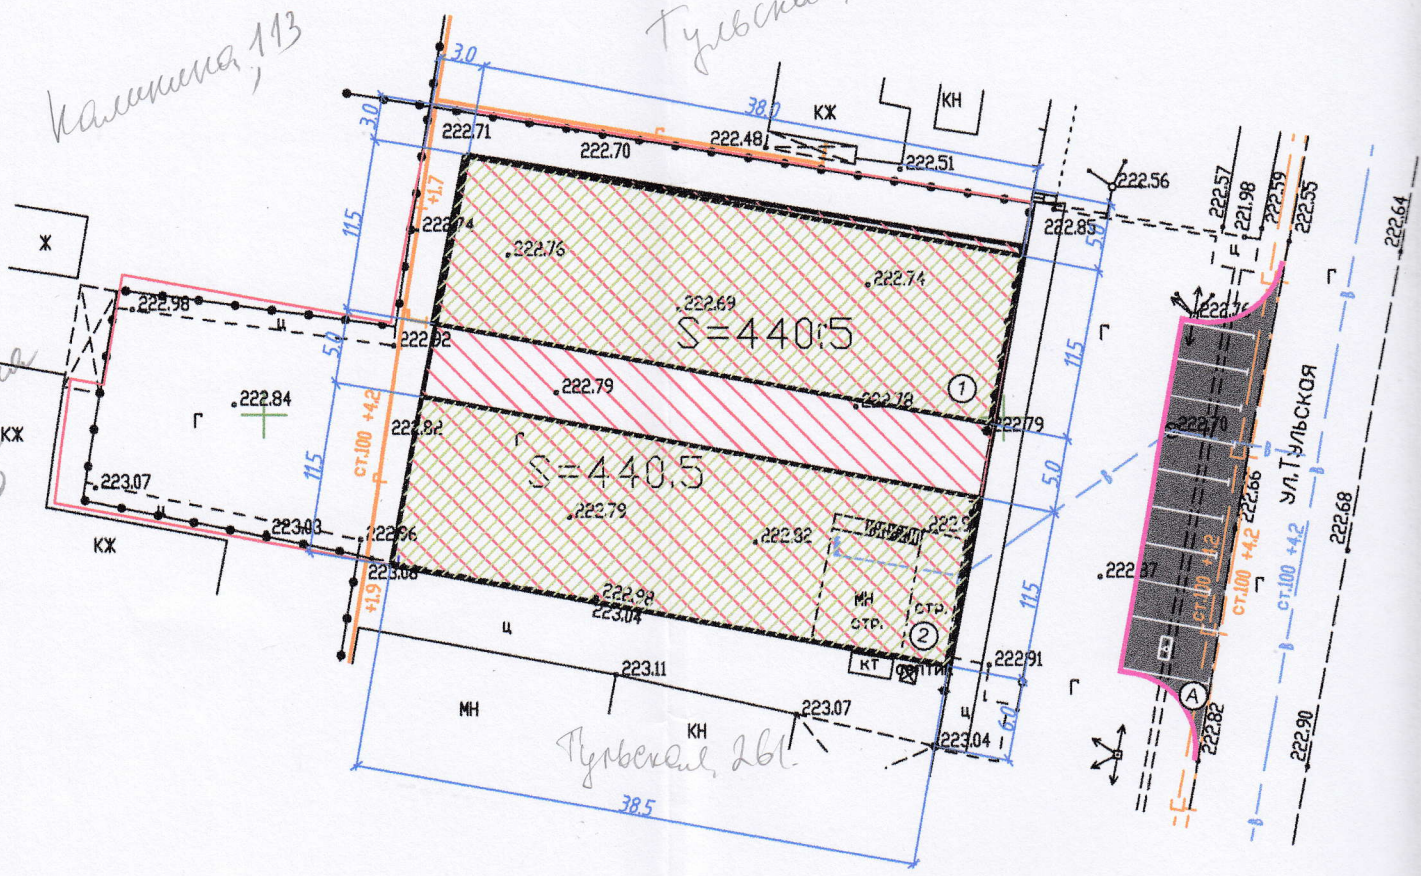





2231950
+ 431650

2232000
+ 431650

Условные обозначения:

-  Граница участка
-  Проектируемые здания
-  Пятно застройки