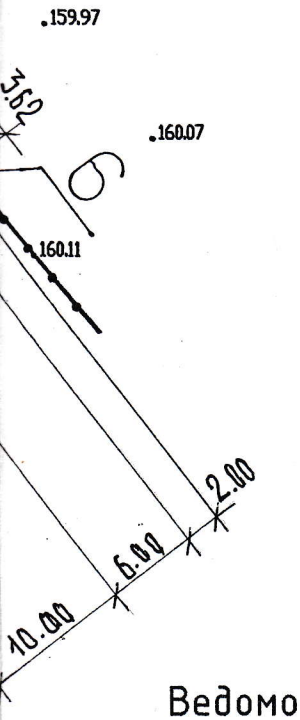

1. Исходными данными для разработки чертежа послужили:
   - задание на проектирование
     градостроительный план
   - топографическая съемка выполненная ООО "Орбита"

Ведомость жилых и общественных зданий и сооружений

номер на плане	Наименование и обозначение	этажность	количество			площадь, м²				строительный объем, м³	
			зданий	квартир		застройки		общая нормируемая		здания	всего
				здания	всего	здания	всего	здания	всего		
1	Магазин		1			475					
2	Подсобное помещение		1			340					
3	Жилой дом		1			78					
4-4/	Автопарковка на 1 автомашину МГН										
5-5/	Автопарковка на 6 автомашин										
6	Передвижной контейнер для ТБО										
7	Выгреб емк.3м3										

Изм.	Кол.уч.	Лист	Nдок	Подпись	Дата	ПЗУ		
						Магазин по адресу: РА, г.Майкоп, ст-ца Ханская, ул.Верещагина, 94		
ГИП		Калмыкова					Стадия	Лист	Листов
							П	1	
Исполнитель		Шатохина				Схема планировочной организации земельного участка	ООО АРХСТУДИО г.Майкоп		
				I-2022					