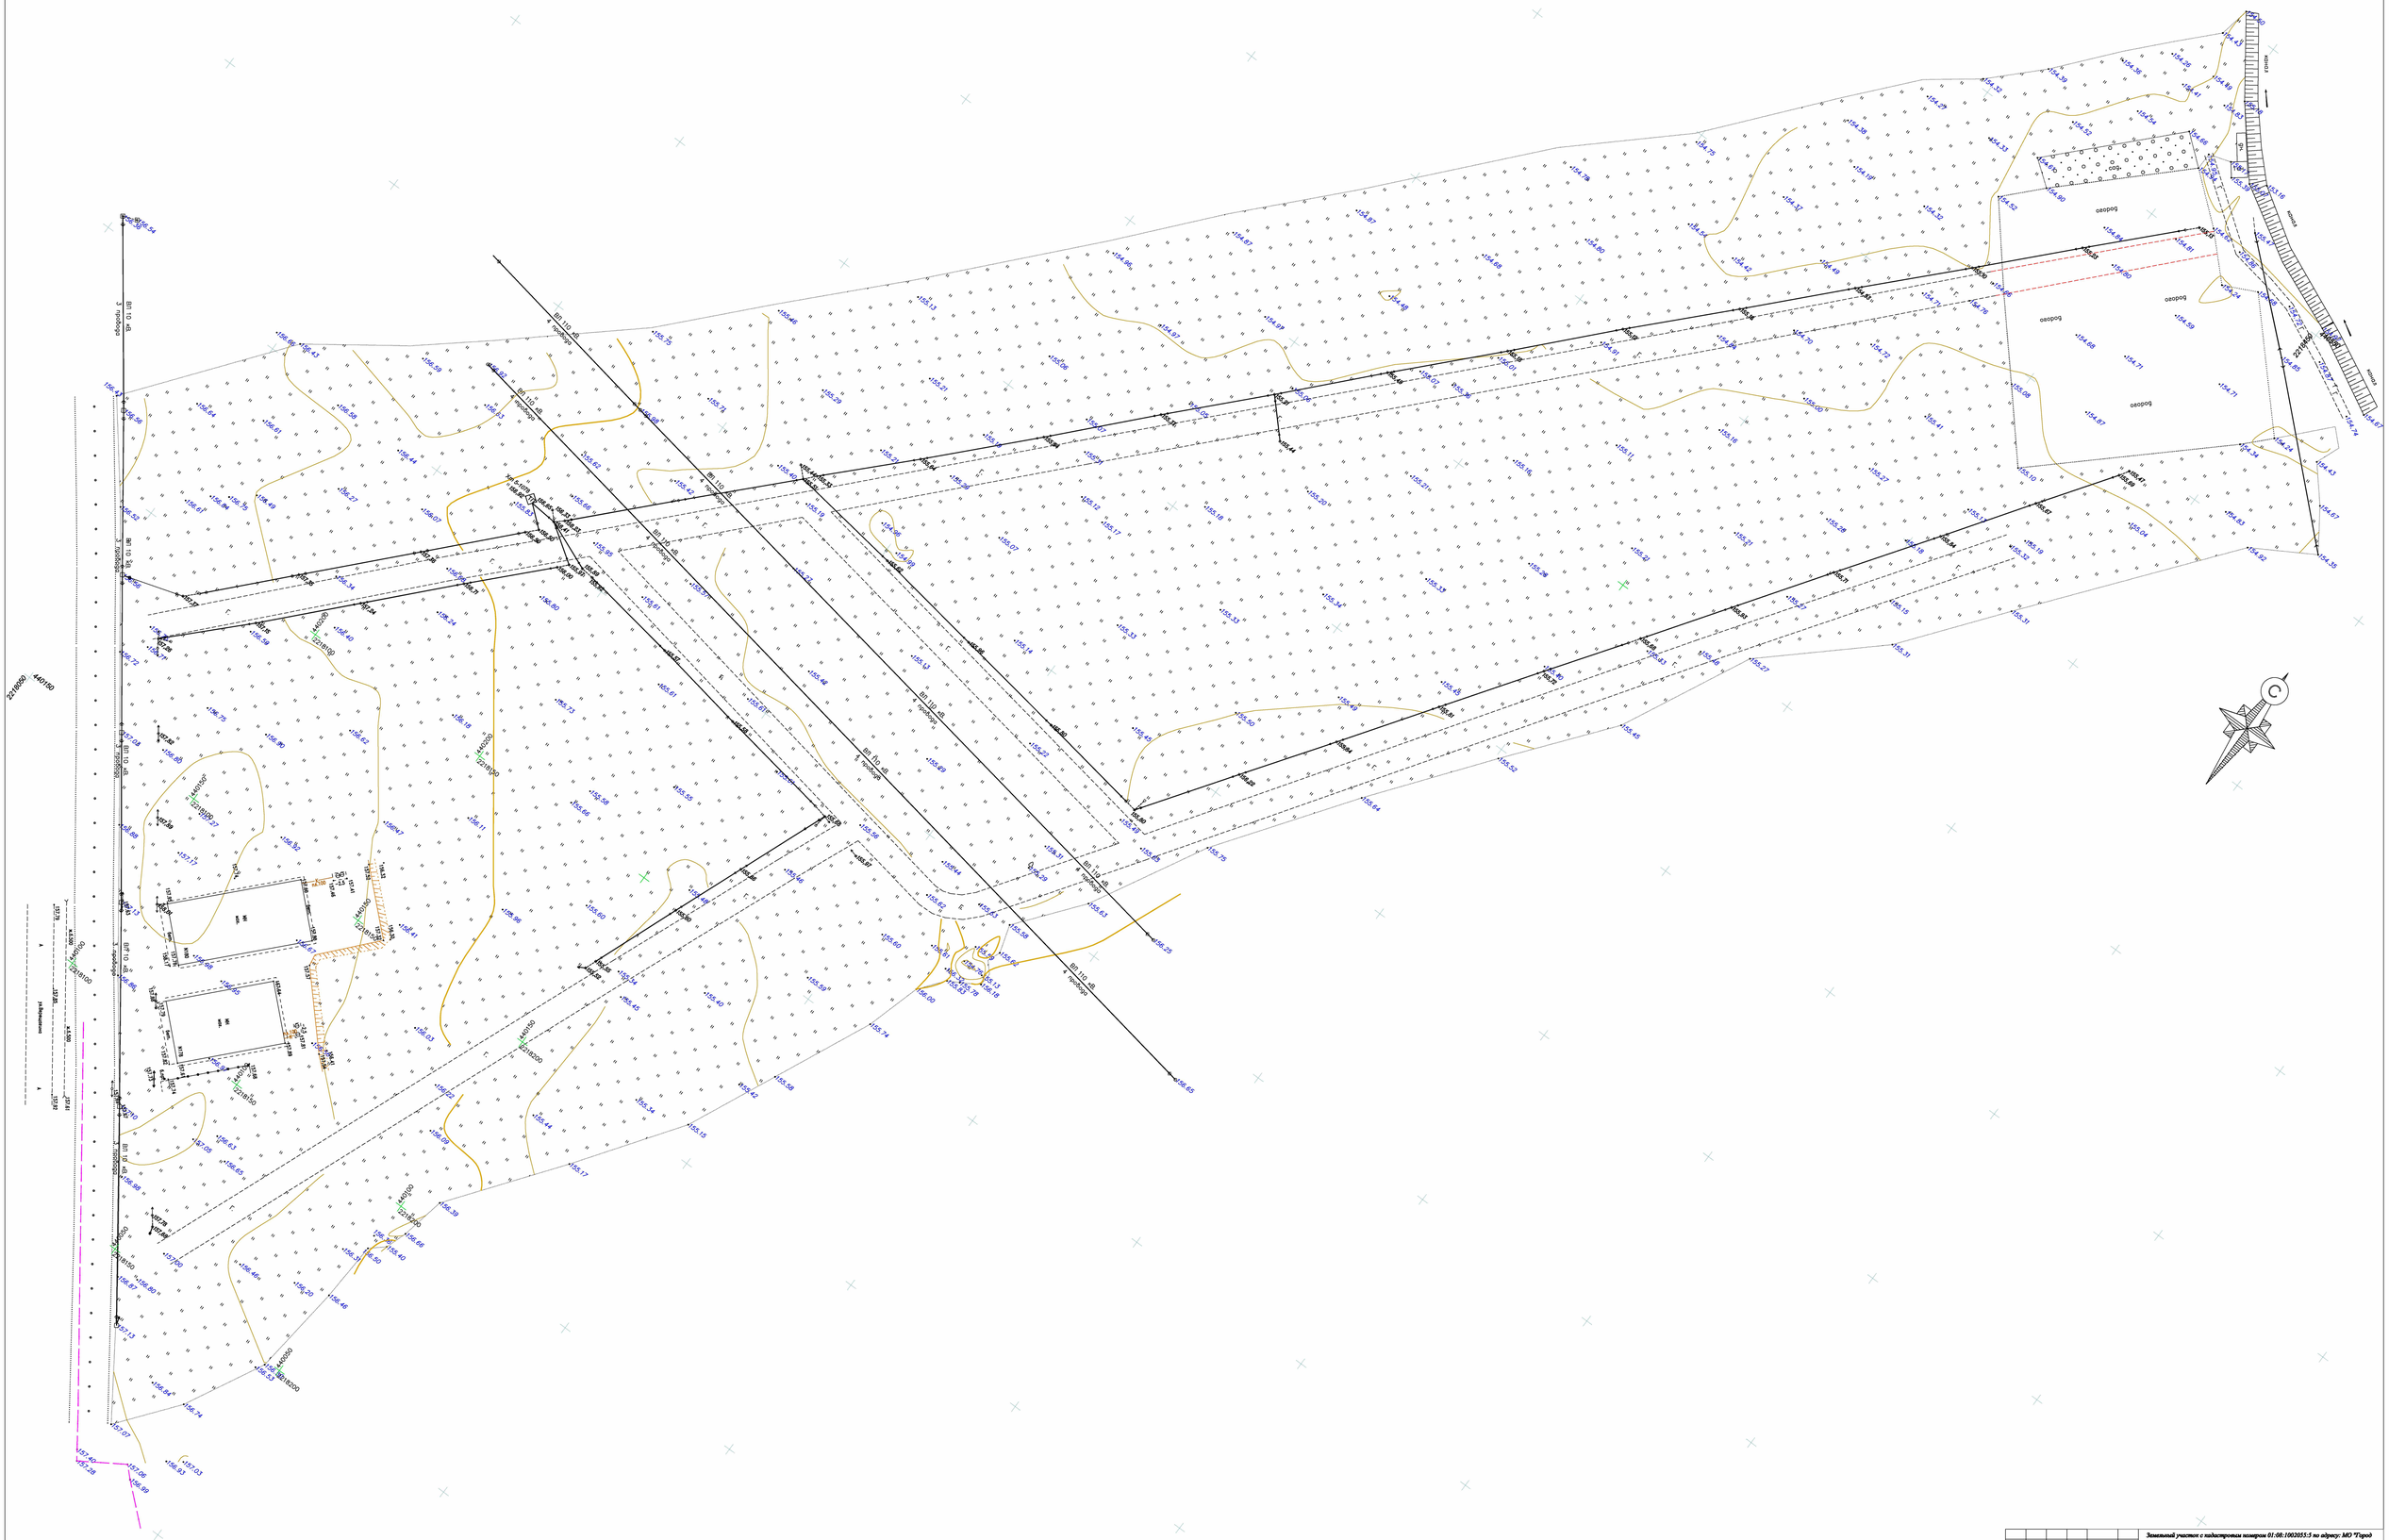
ВЛ 110 кВ
Т-ропорожа
ВЛ 10 кВ
Т-ропорожа
ВЛ 10 кВ
Т-ропорожа
ВЛ 10 кВ
Т-ропорожа
ВЛ 10 кВ
Т-ропорожа
ВЛ 110 кВ
Т-ропорожа
ВЛ 110 кВ
Т-ропорожа
ВЛ 110