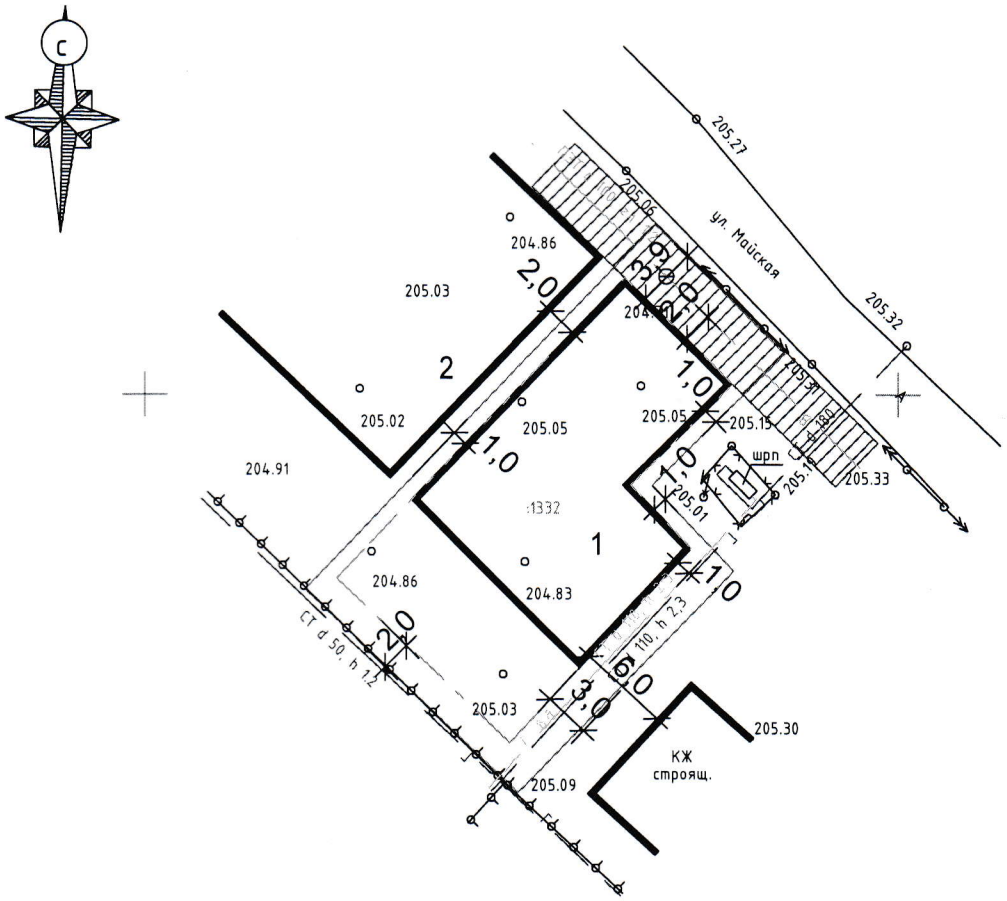

ВЕДОМОСТЬ ЖИЛЫХ И ОБЩЕСТВЕННЫХ ЗДАНИЙ И СООРУЖЕНИЙ

Номер на плане	Наименование и обозначение здания	Этажность	Количество зданий	Количество здания	Количество всего	Площадь, м2 застройки здания	Площадь, м2 застройки всего	Площадь, м2 общая нормируемая здания	Площадь, м2 общая нормируемая всего	Строительный объем, м3 зданий	Строительный объем, м3 всего
1	Проектируемый объект	1	1	1	1	195,0	195,0				
2	Жилой дом сущ.	1	1								

Кадастровый номер земельного участка - 01:08:1109008:1332
Площадь земельного участка - 554,0 м2

Условные обозначения:

Зона допустимого размещения жилого дома

Оъхранная зона газопровода 2,0м

Изм.	Кол.уч.	Лист	№док.	Подпись	Дата	СПЗУ
						Техническое обоснование о соблюдении технического регла для строительства жилого дома по адресу: Адыгея, г. Майкоп, п. Западный, ул. Покровская,
ГИП		Чувакин				Стадия: П; Лист: 1
						Генплан. Разбивочный чертеж; ООО