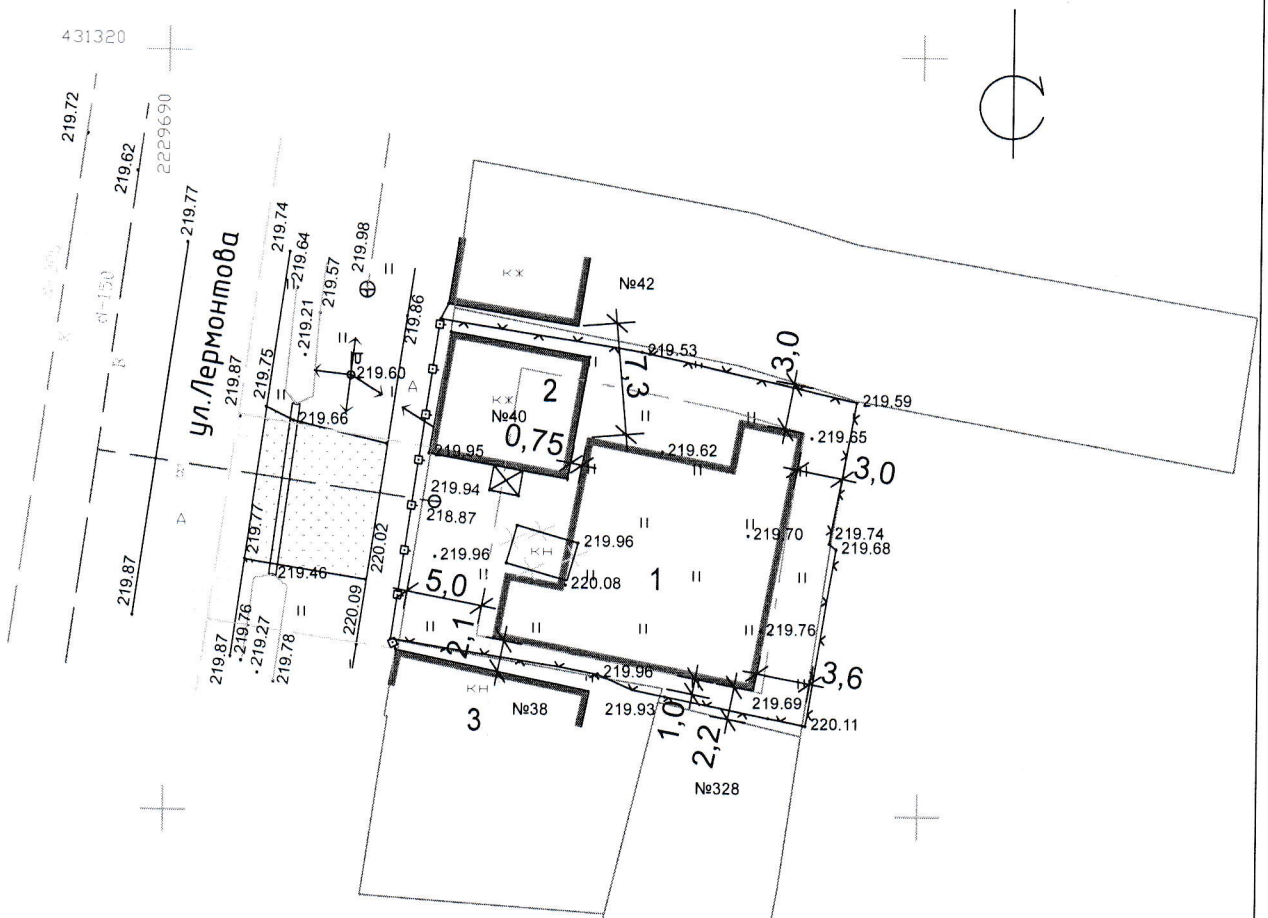

ВЕДОМОСТЬ ЖИЛЫХ И ОБЩЕСТВЕННЫХ ЗДАНИЙ И СООРУЖЕНИЙ

Номер на плане	Наименование и обозначение здания	Этажность	Количество зданий	Площадь, м2 застройки				Строительный объем, м3	
						застройки		общая нормируемая			
				здания	всего	здания	всего	здания	всего	зданий	всего
1	Проектируемый объект	1	1	1	1	230,0	230,0				
2	Летняя кухня сущ.	1	1								
3	Жилой дом сущ.	1	1								

Кадастровый номер земельного участка - 01:08:0507042:42

Площадь земельного участка -603,0 м2

Условные обозначения:

Зона допустимого размещения жилого дома

Изм.	Кол.уч.	Лист	№док.	Подпись	Дата				
						СПЗУ			
						Техническое обоснование о соблюдении технического регламента для строительсвте жилого дома по адресу: Адыгея, г. Майкоп, ул. Лермонтова, 40			
ГИП		Чувакин					Стадия	Лист	Листов
							П	1	
						Генплан. Разбивочный чертеж	ООО "Архитектурная мастерская"		